


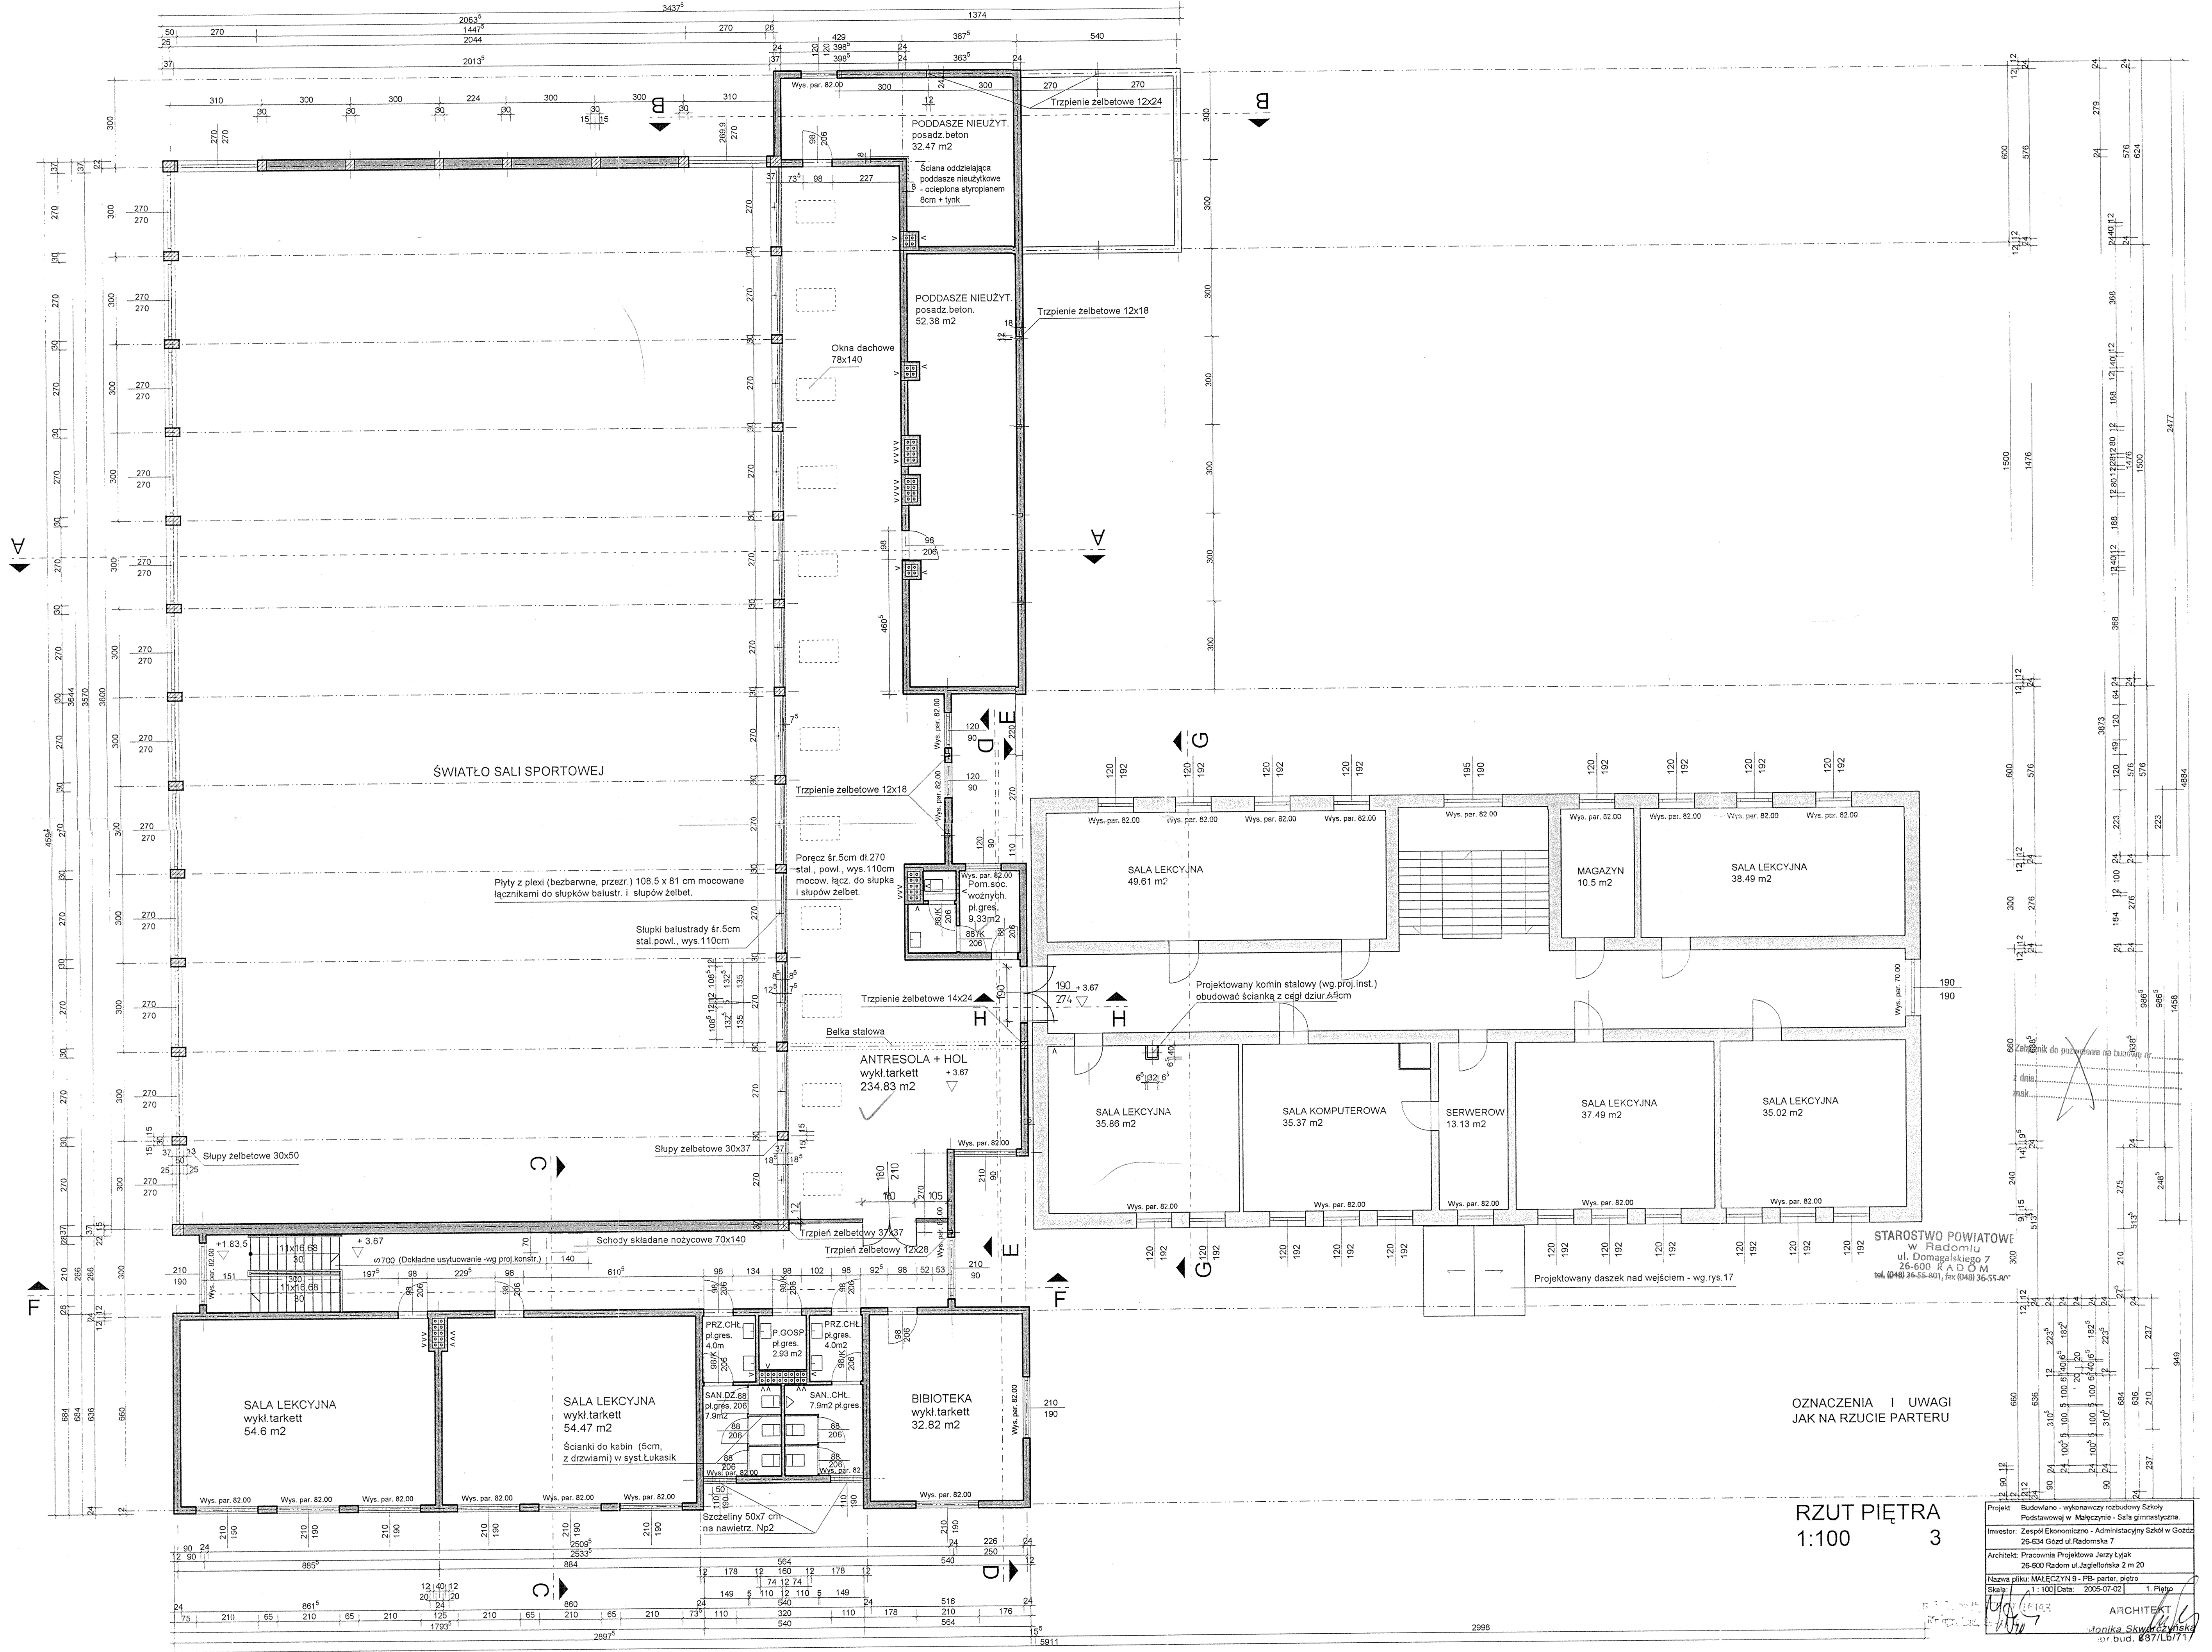

RZUT PIĘTRA
1:100 3

OZNACZENIA I UWAGI
JAK NA RZUCIE PARTERU

Projekt: Budowlano - wykonawczy rozbiórowy Schody
Podstawowej w Miejskiej - Sala gimnastyczna.
Inwestor: Zespół Ekonomiczno - Administracyjny Szkoły w Gołdzu
26-634 Gołdź ul. Radomska 7
Architekt: Pracownia Projektowa Jerzy Łysak
26-600 Radom ul. Jagiellońska 2 m 20
Nazwa pliku: MAŁE CZYŃ 9 - PB - parter, piętro
Skala: 1:100 [Data: 2005-07-02] 1. Piętro
ARCHITEKT
Monika Skwarczyńska
or bud. 837/Lb/11