


ELEWACJA BOCZNA 1

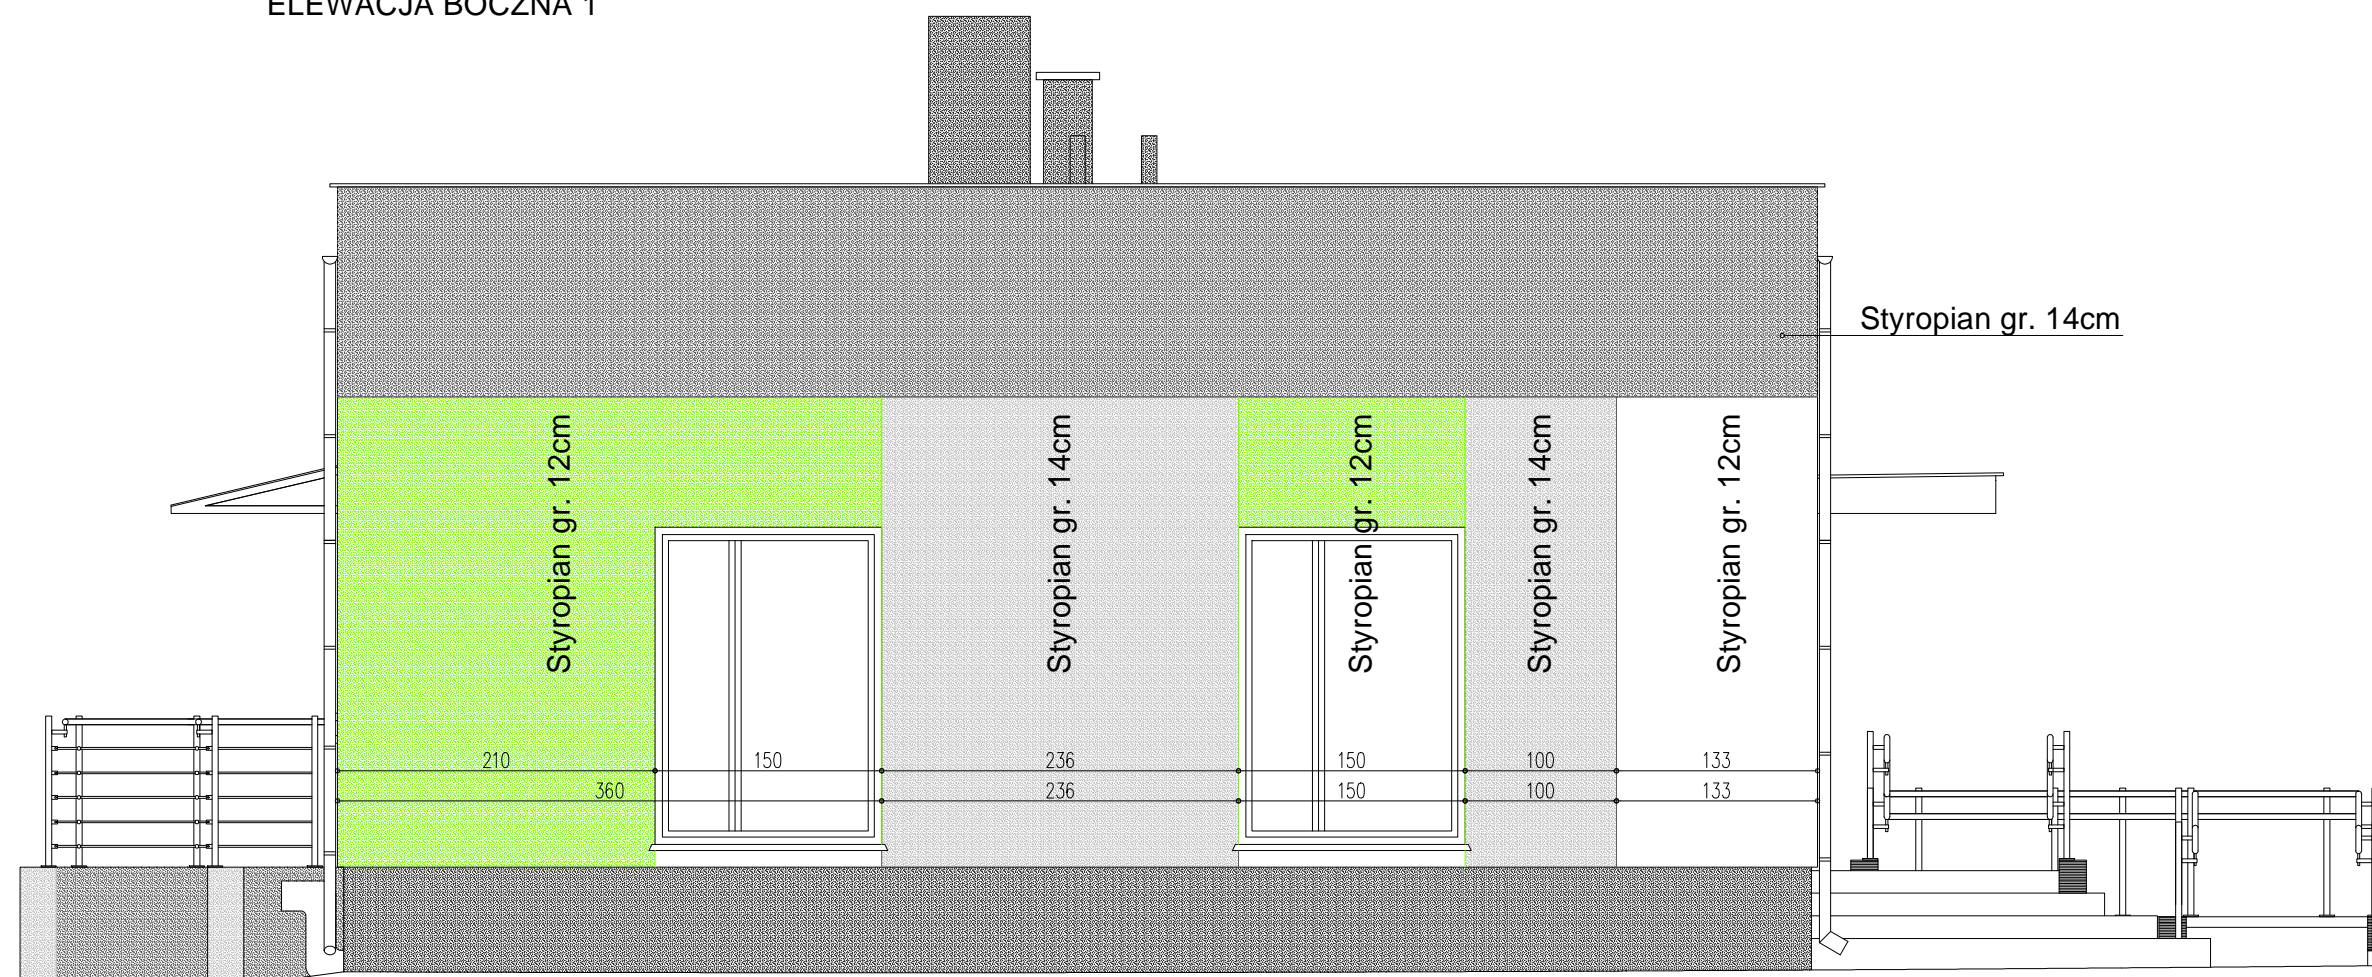

ELEWACJA BOCZNA 2

		PROJEKTY KOMERCYJNE SP. Z O.O. 26-600 RADOM, ul.Kanałowa 10/12 lok.103 tel. (48) 307 03 19 e-mail: ms@projektykomercyjne.pl	
Obiekt PRZEBUDOWA ŚWIETLICY			
Branża ARCHITEKTURA		Stadium PROJEKT WYKONAWCZY	
Inwestor	Urząd Gminy Gózd ul. Radomska 7, 26-634 Gózd		
Adres	dz. nr 172 przy ul. Radomskiej w Gózdzie	Data	marzec 2016
Tytuł rysunku	ELEWACJE	Skala	1 : 50
Projektował	mgr inż. arch. Błażej Marchewka Upr. nr MA/029/09; Ewid. nr MA-2117		Podpis
Opracował	mgr inż. Milena Nowak		Podpis
Sprawdził	mgr inż. arch. Emilia Ryk Upr. nr MA/121/08; Ewid. nr MA-2075		Podpis
Nr rysunku	030_PW_1006		