


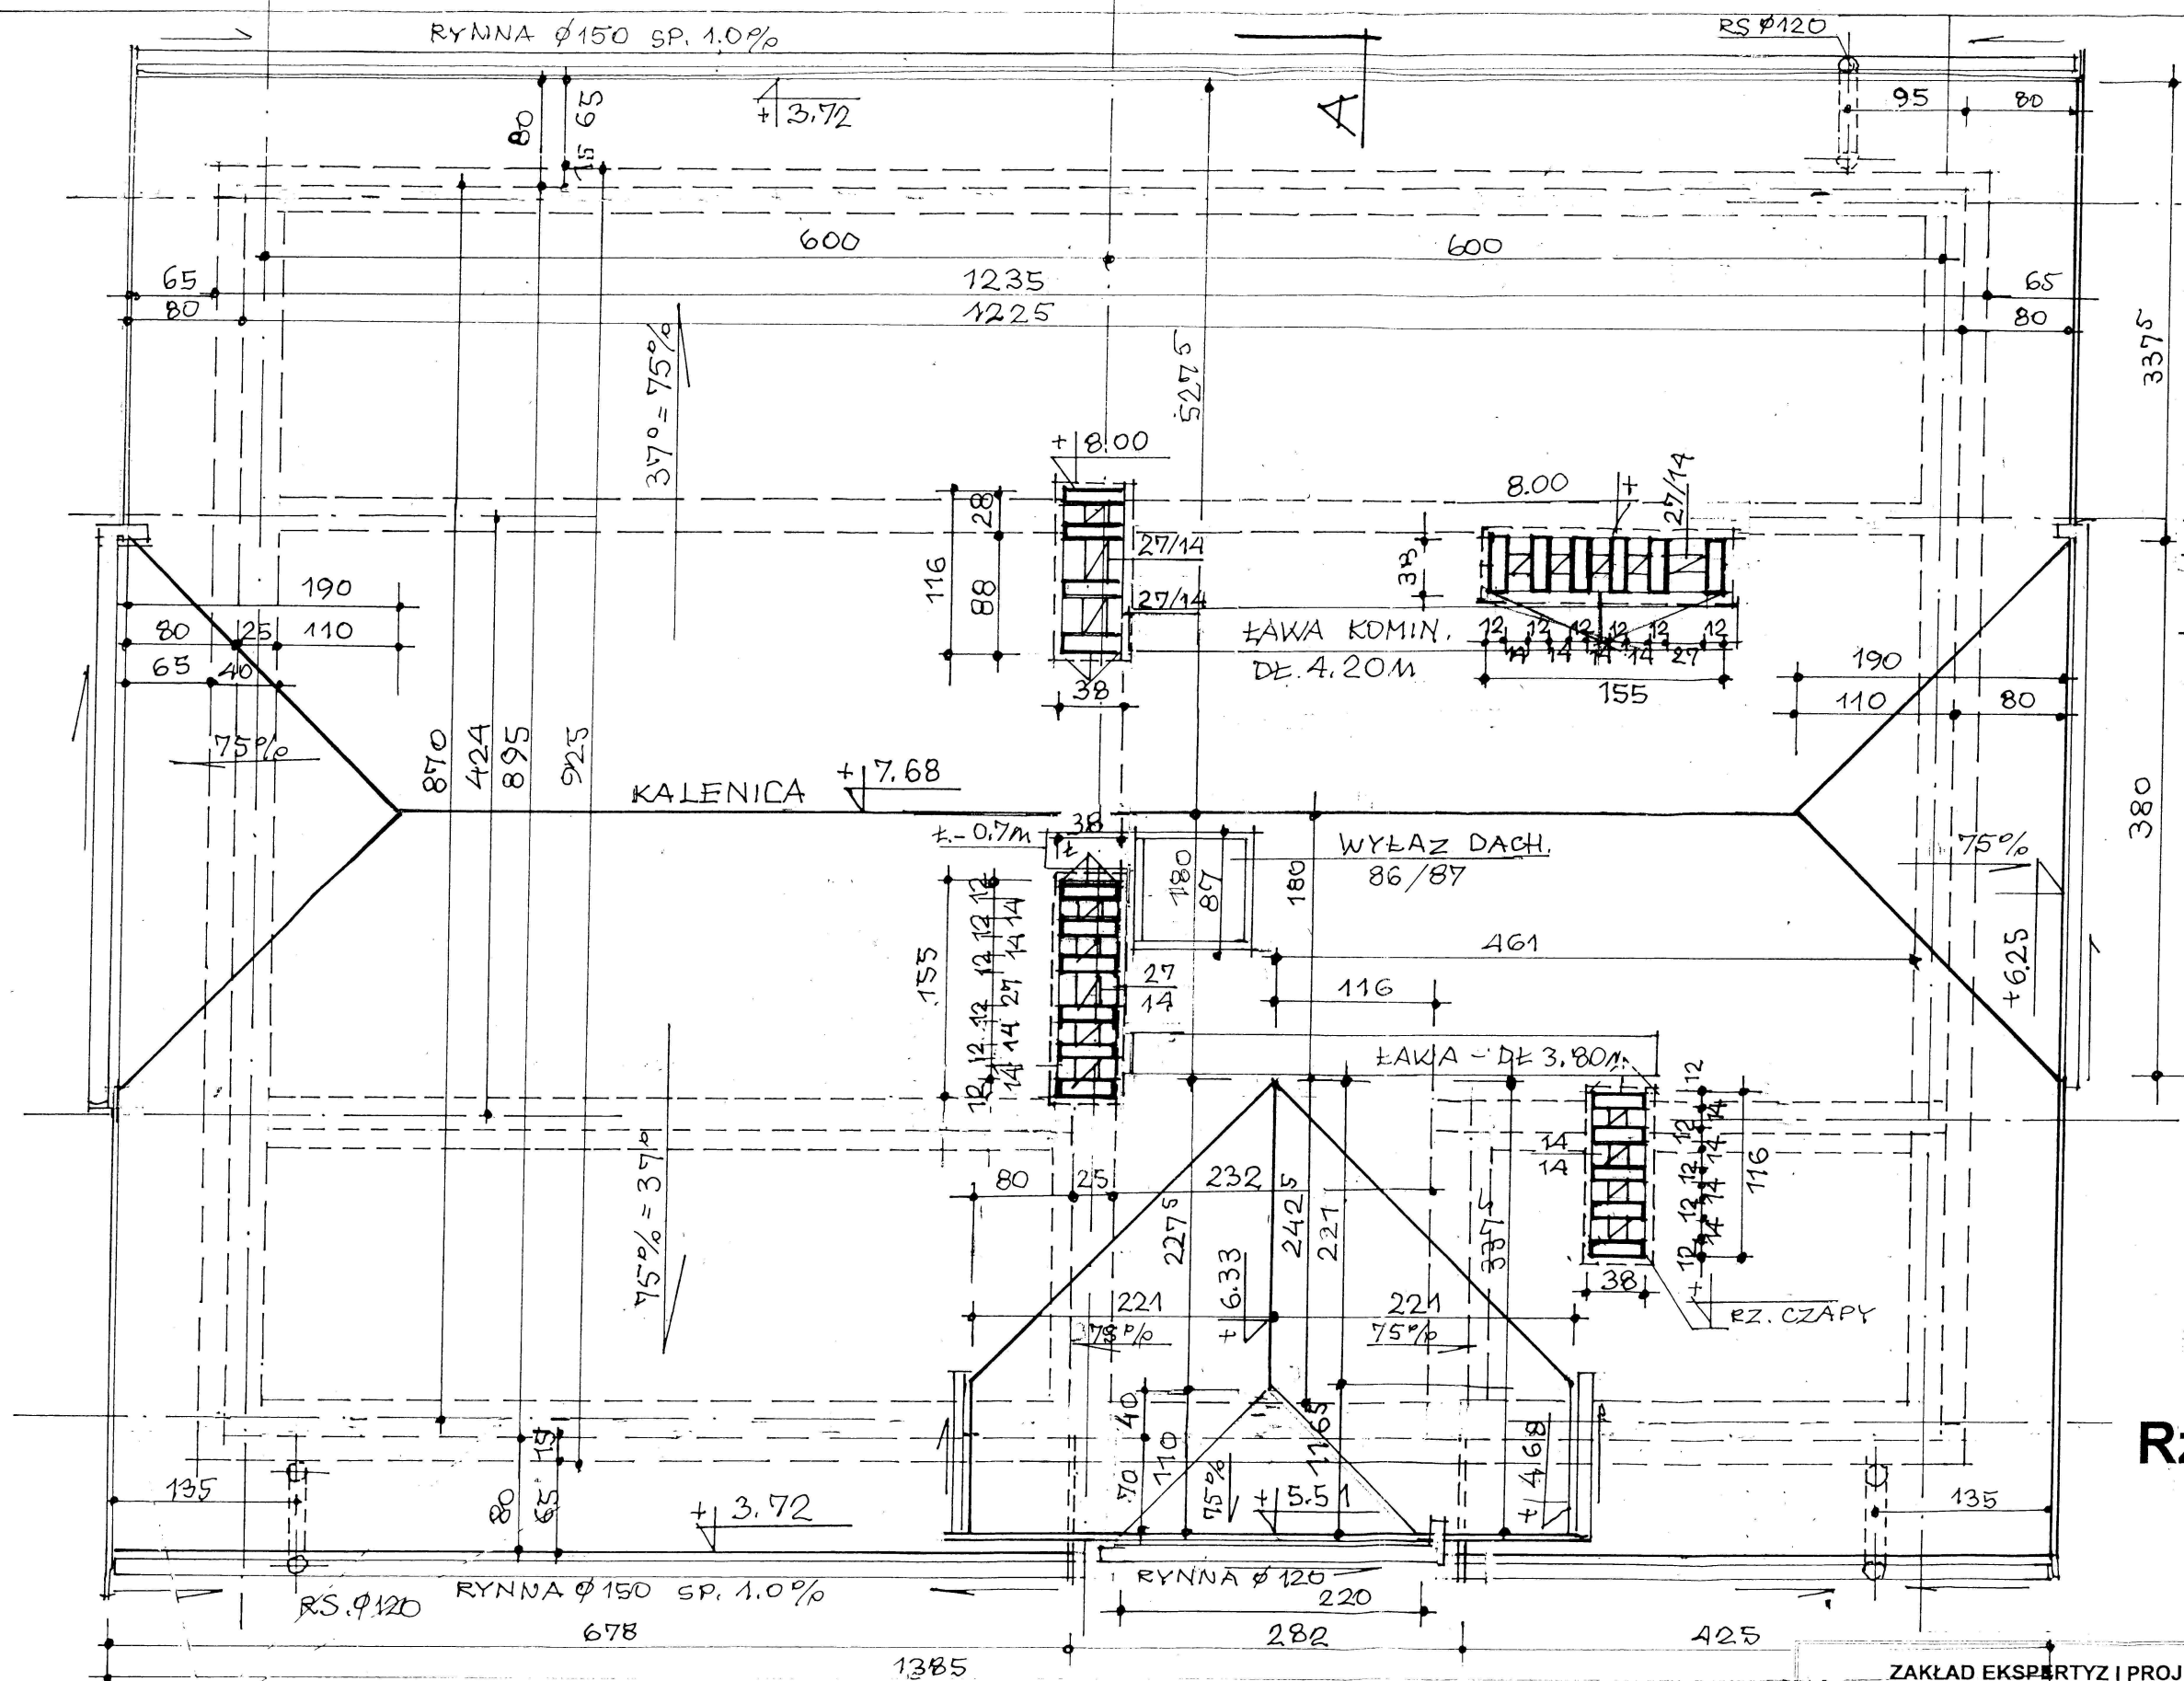

Uwagi:

- pokrycie- gont bitumiczny ,papo-dachówka
- więźba drewniana wg. proj. konstrukcyjnego
- kominy obudowane z cegły pełnej kl. 15 na zaprawie cem. - wap. 75
- wentylacja przestrzeni poddaszowej przewodami wentylacyjnymi
- czapy kominowe - typowe, poziome wg. rzutu dachu i rys. elewacji
- wyloty wentylacyjne - boczne
- rynny , rury spustowe z bl. lub PCV
- obróbki kominów, okapów - z blachy
- krawędzie boczne połaci /szczyty/ wykończyć deską owiniętą w blachę
- dach wyposażyć w ławę kominiarską

Rzut dachu

1 : 50

ZAKŁAD EKSPERTYZ I PROJEKTOWANIA OCZYSZCZALNI
ŚCIEKÓW W KIELCACH - MGR INŻ. ADAM MARZEC

	Imię i nazwisko	Numer uprawnień	Podpis	Branża
Projektował	mgr inż. arch. Zofia Polak	497/KI/73		Architektura
Sprawdził	mgr inż. arch. Maria Jackowska	470/80		Data
Investycja				05.2012
				Skala
				1:50
				Stadium
				P.B.
				Numer rysunku
				4

Rozbudowa oczyszczalni ścieków
w msc. GÓZD.

Budynek prasy (6)

Rzut dachu