



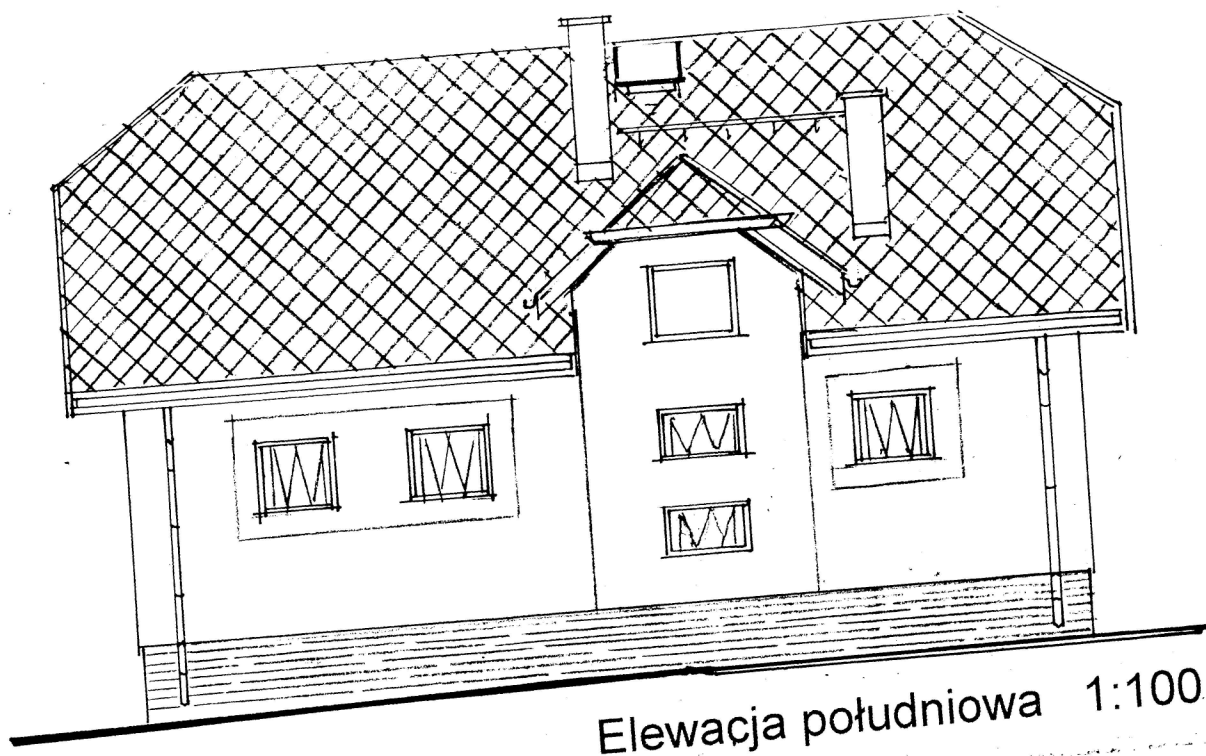

Elewacja południowa 1:100

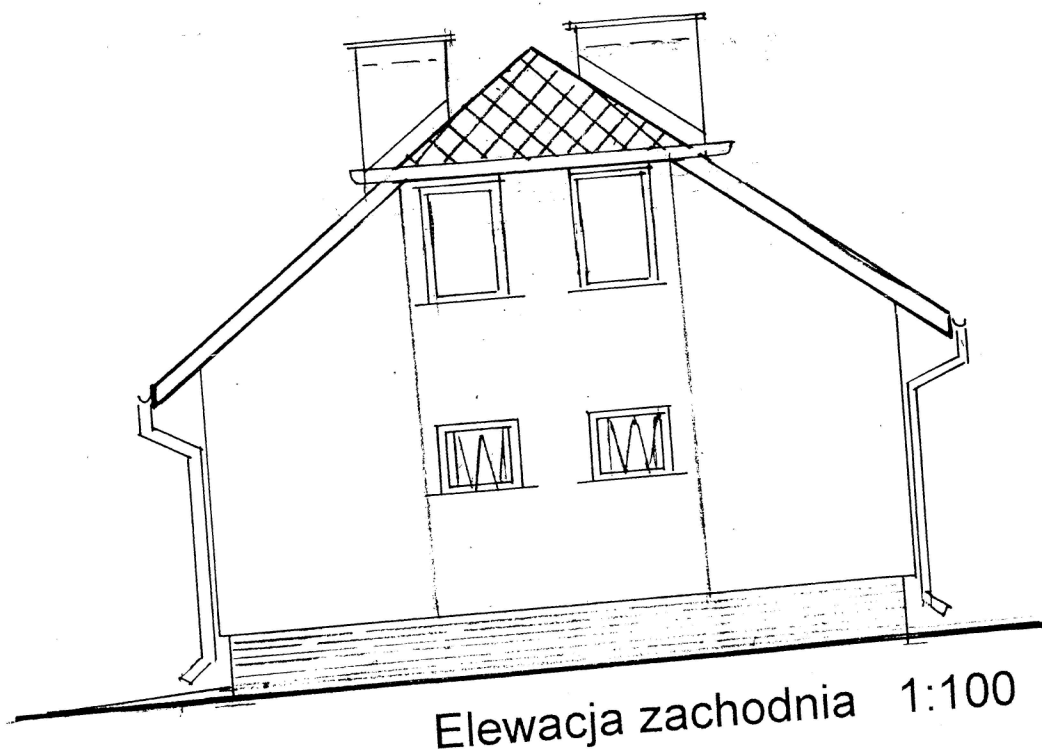

Elewacja zachodnia 1:100

ZAKŁAD EKSPERTYZ I PROJEKTOWANIA OCZYSZCZALNI ŚCIEKÓW W KIELCACH - MGR INŻ. ADAM MARZEC				Branża Architektura
Projektował Sprawdził Inwestycja	Imię i nazwisko mgr inż. arch. Zofia Polak mgr inż. arch. Maria Jackowska	Numer uprawnień 497/kU/73 470/80	Podpis 	Data 05.2012
Rozbudowa oczyszczalni ścieków w msc. GÓZD.				Skala 1:100
Obiekt	Budynek prasy (6)			Stadium P.B.
Przedmiot rysunku	Elewacje			Numer rysunku 6