


# SCHEMAT ZASILANIA PRZEPOMPOWNI W M. PODGÓRA

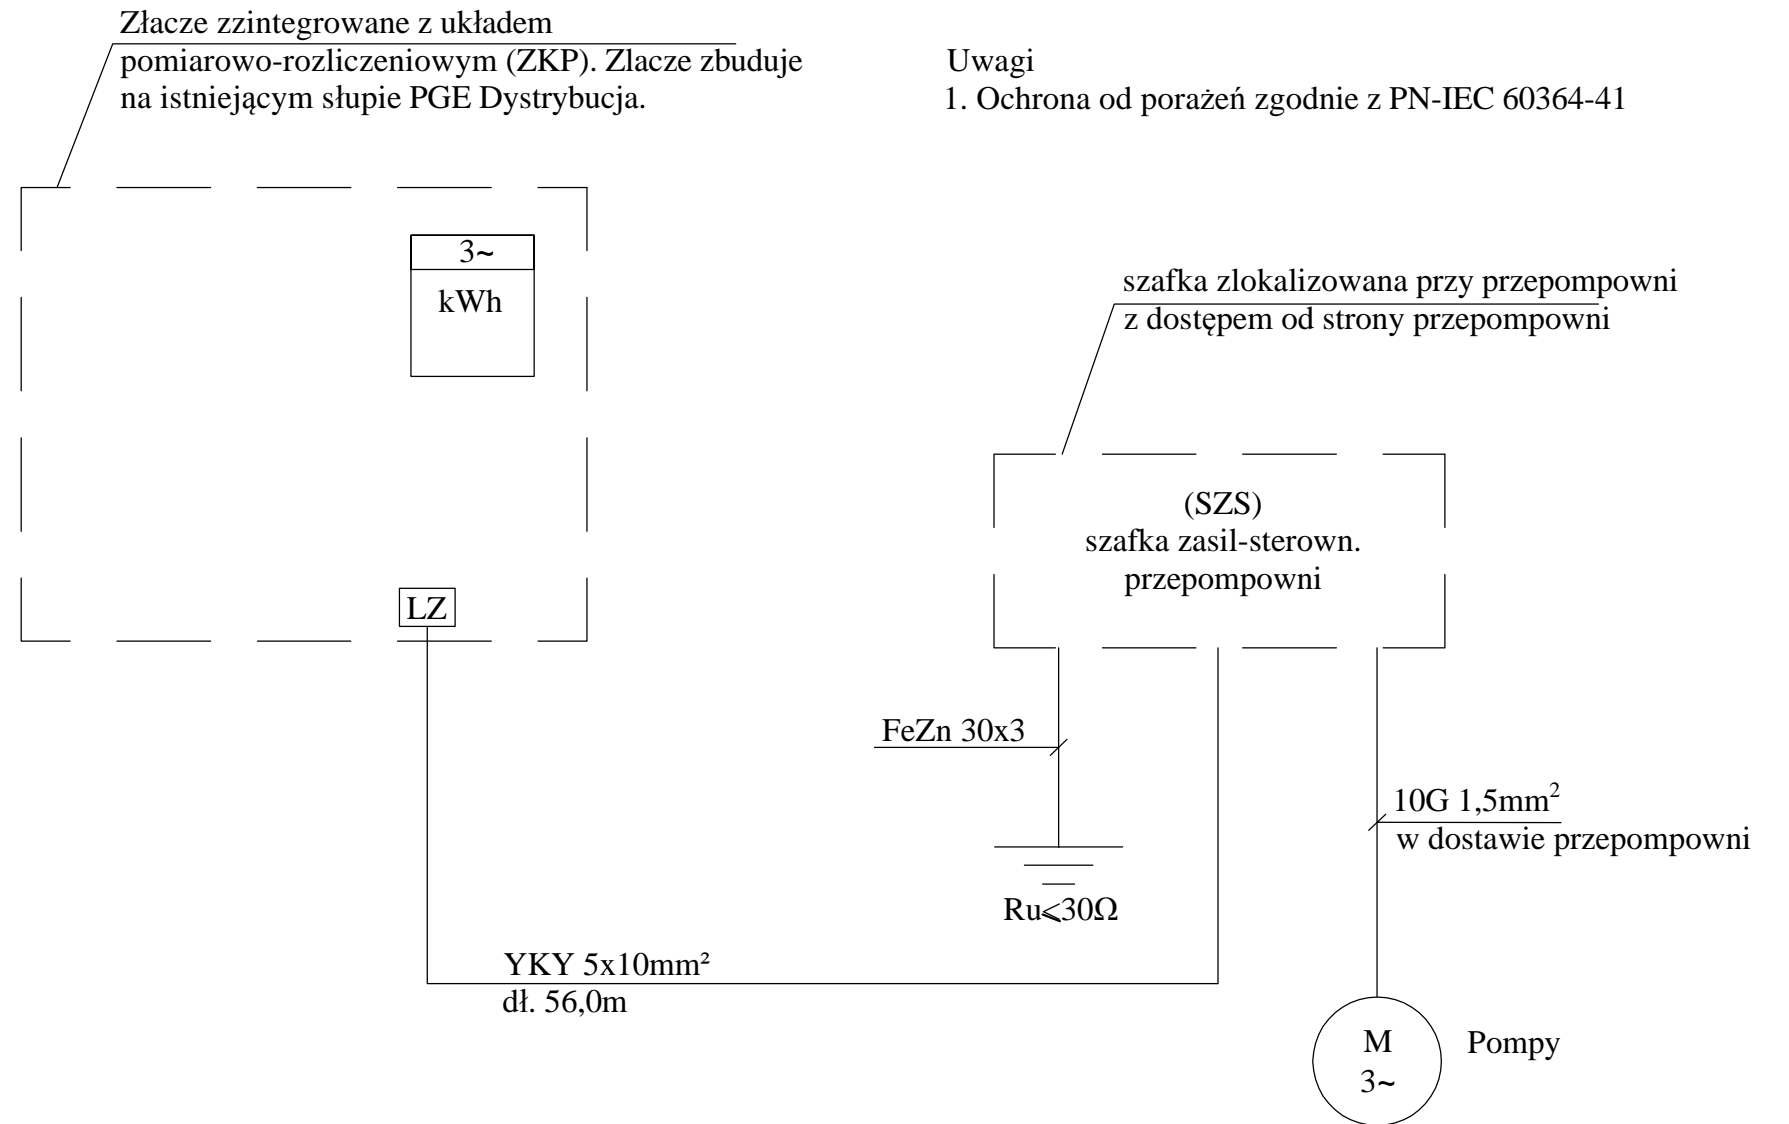

Zakład Projektowania i Realizacji Inwestycji <b>K O M A s.c.</b> 91-420 Łódź, ul. Północna 27/29, pok. 111 tel/fax (42)630 04 84			
<b>Obiekt:</b> <i>Budowa sieci kanalizacji sanitarnej wraz z przyłączami kanalizacyjnymi z zasilaniem eNN przepompowni na terenie gminy Gózd - miejscowość Podgóra</i>	Treść rys. : <b>Schemat zasilania przepompowni P</b>		Rodzaj proj. <b>PBW</b>
	Upr. bud	Podpis	
projektował: inż. J. Jasiński	126/00/WŁ		Data: 07.2012
			Nr rys. <b>12</b>