


Podgóra

Profil przewodu kanalizacji sanitarnej grawitacyjnej Ø200

odc. 1 - SR

Podziałka 1:1000/100

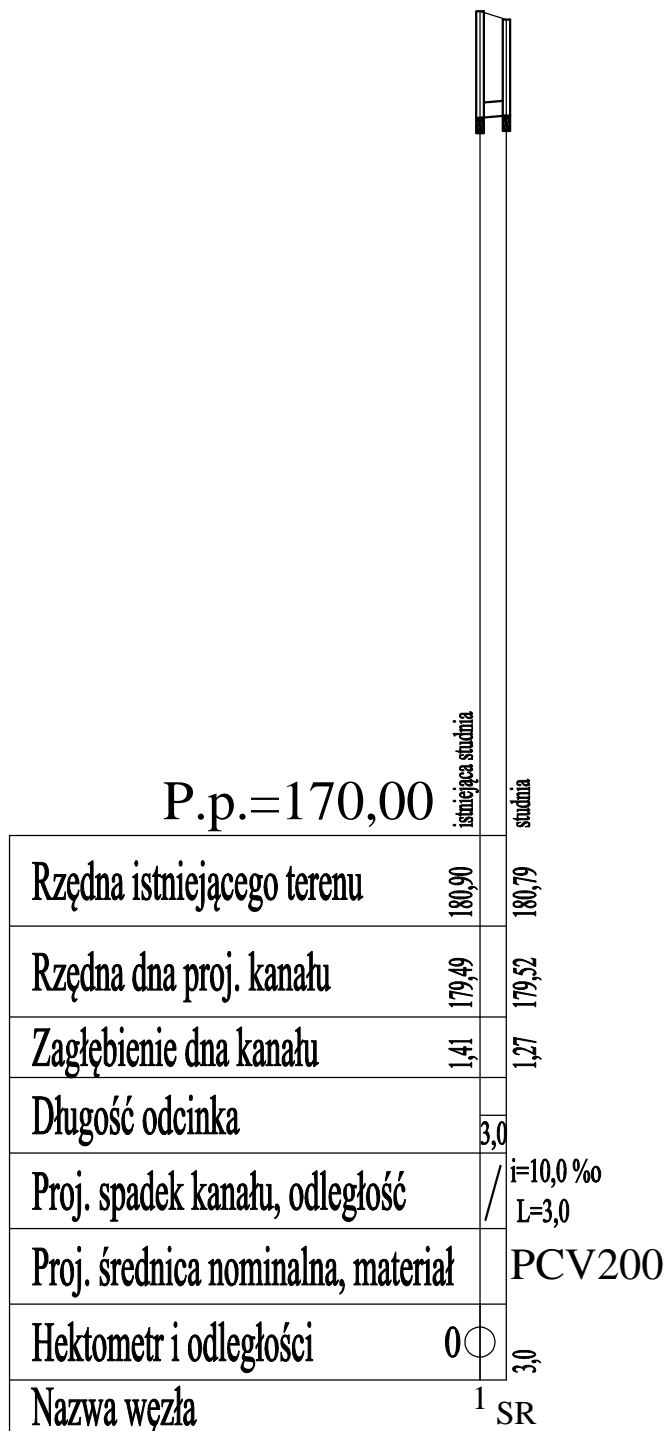

Zakład Projektowania i Realizacji Inwestycji KOMA S.C. 91-420 Łódź, ul. Północna 27/29, pok. 111 tel/fax (42)630 04 84		Rodzaj proj. PB/PBW
Treść rys. : Profil przewodu kanalizacji sanitarnej grawitacyjnej Ø200 odc. 1 - SR	Podpis	Data: 07.2012
Upr. bud	GP II 460 - 8/76	Skala: 1:1000/100
Obiekt: Budowa sieci kanalizacji sanitarnej wraz z przyłączami kanalizacyjnymi z zasileniem eNw przepompowni na terenie gminy Gózd - miejscowość Podgóra	Projektował: inż. J. Kozłowski	Nr rys. 7
	Projektował: mgr inż. B. Kozłowski	
	Sprawdził: inż. H. Majewska	