


MAPA TOPOGRAFICZNA W SKALI 1 : 50 000



Objaśnienia:

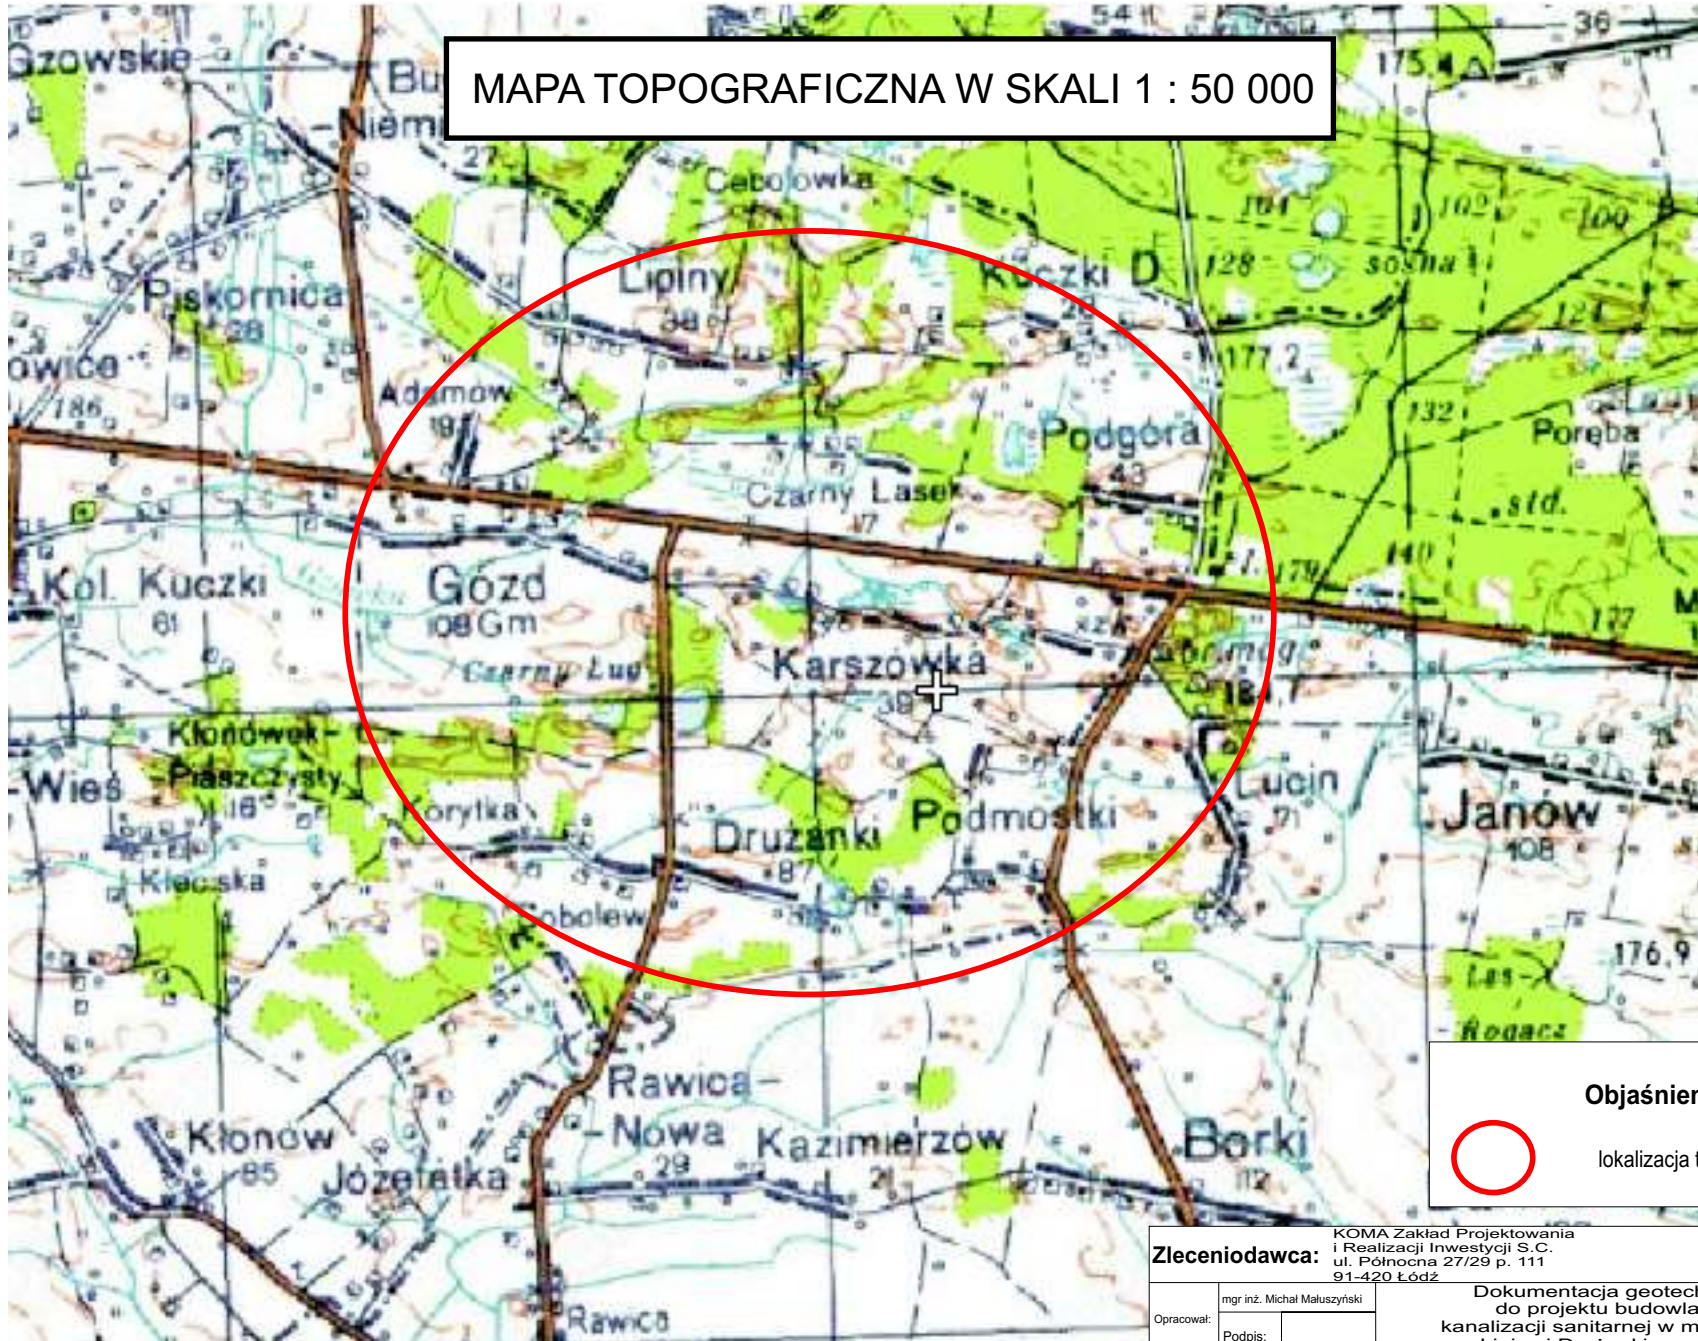

lokalizacja terenu badań

Zleceniodawca: KOMA Zakład Projektowania i Realizacji Inwestycji S.C. ul. Północna 27/29 p. 111 91-420 Łódź		Załącznik nr 1.1
Opracował:	mgr inż. Michał Maluszynski	Dokumentacja geotechniczna do projektu budowlanego kanalizacji sanitarnej w m. Podgórze, Lipiny i Drużanki, gm. Gózd.
Podpis:		
Data:	Kwiecień 2012	Skala: 1 : 50 000