


MAPA TOPOGRAFICZNA W SKALI 1 : 20 000

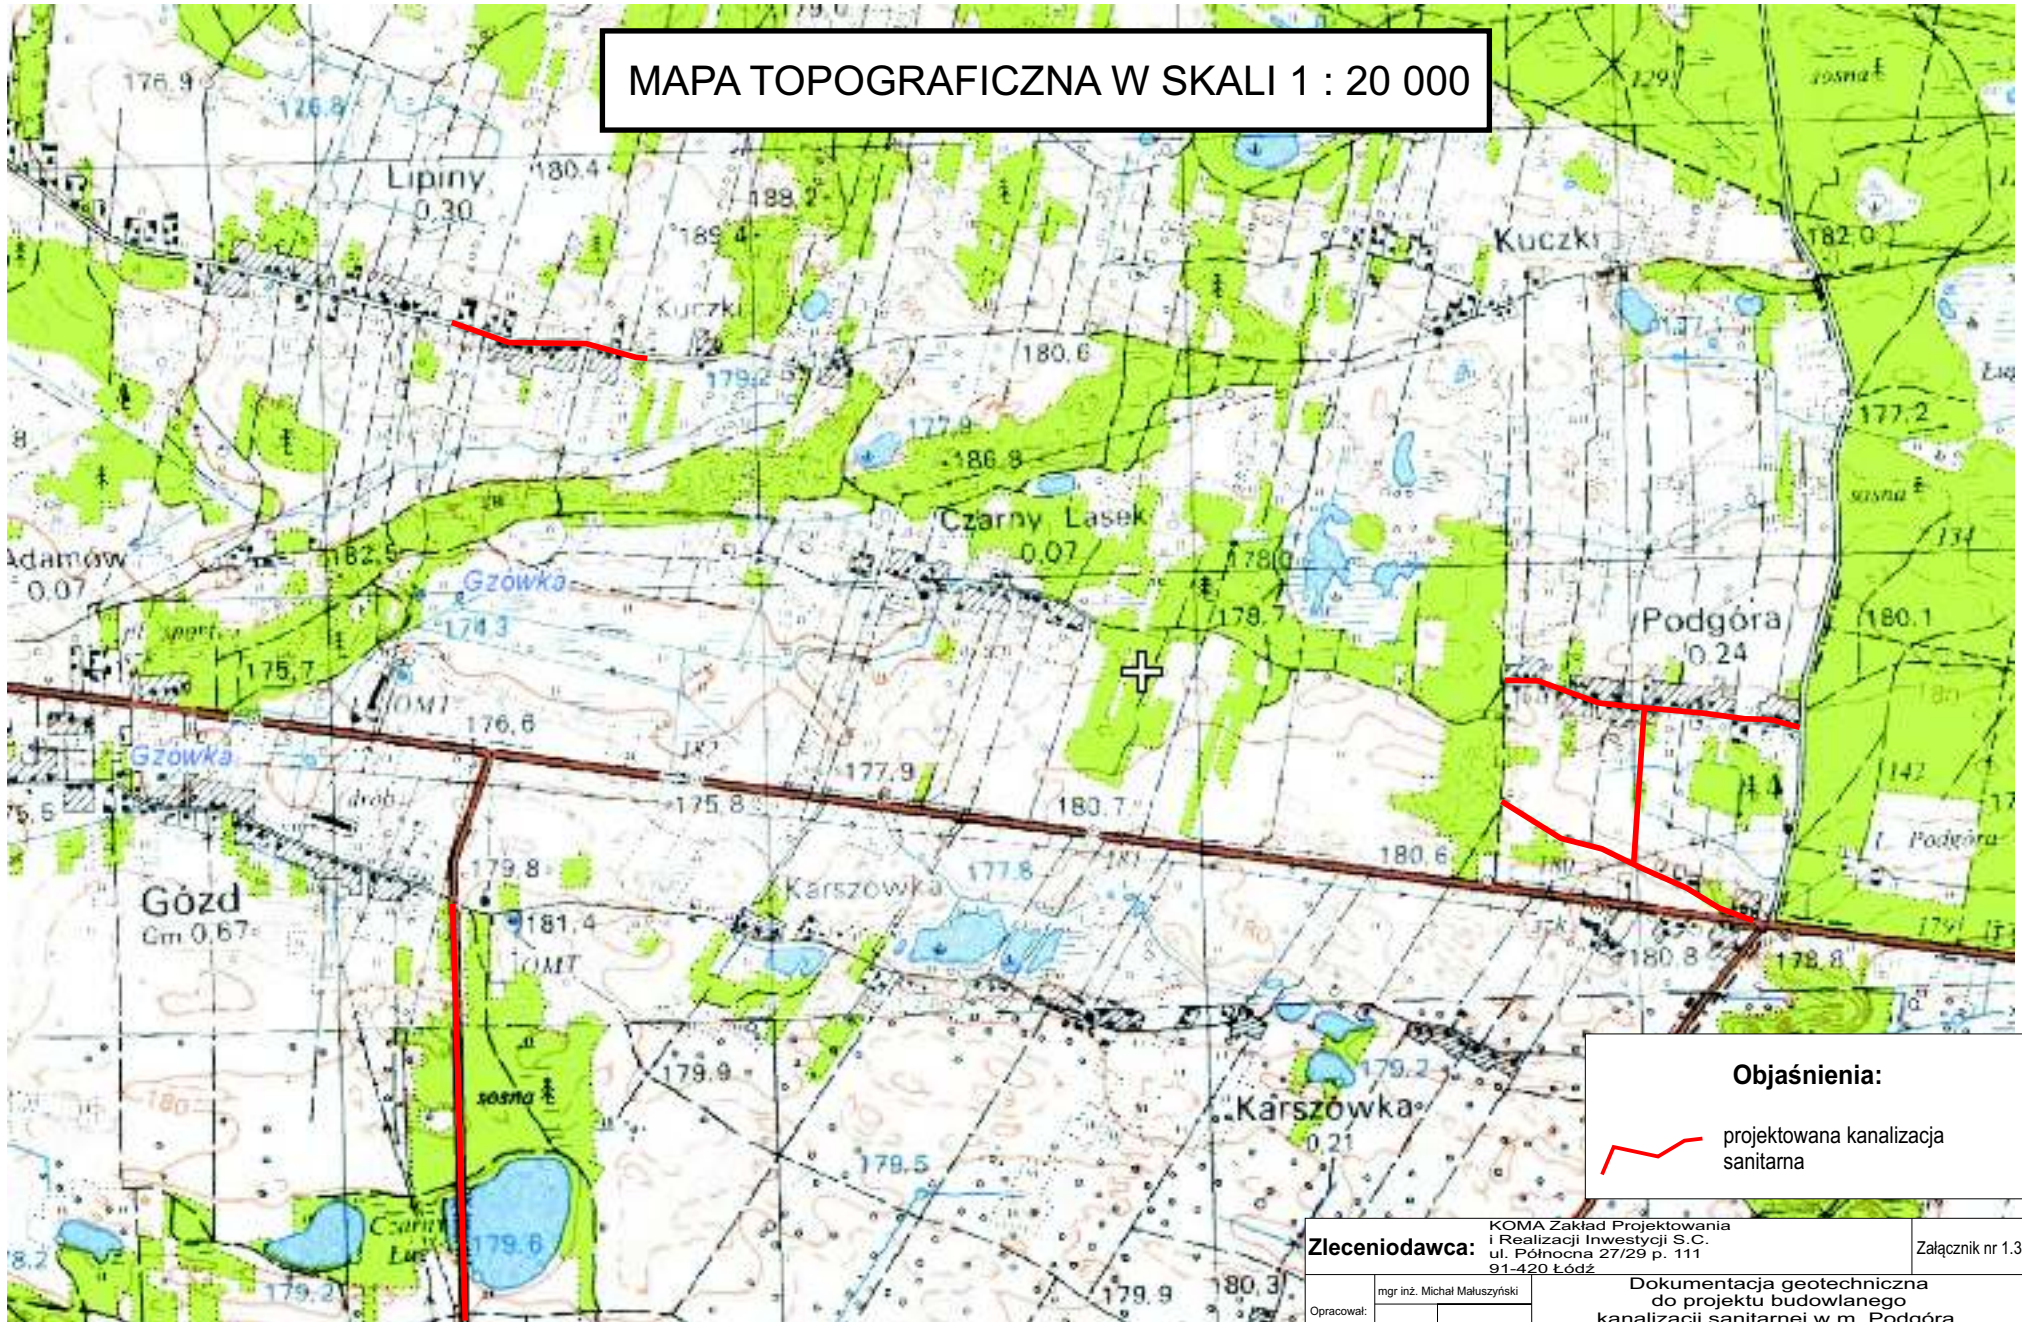

**Objaśnienia:**

 projektowana kanalizacja sanitarna

<b>Zleceniodawca:</b>		KOMA Zakład Projektowania i Realizacji Inwestycji S.C. ul. Północna 27/29 p. 111 91-420 Łódź	Załącznik nr 1.3
Opracował:	mgr inż. Michał Maluszynski	Dokumentacja geotechniczna do projektu budowlanego kanalizacji sanitarnej w m. Podgóra, Lipiny i Drożanki, gm. Gózd.	
Podpis:			
Data:	Kwiecień 2012	Mapa topograficzna	Skala: 1:20 000