


1973. 10. 04.

podpis

Plan lokalizacji obiektów technologicznych oczyszczalni ścieków w m. Gózd po rozbudowie

skala 1 : 500

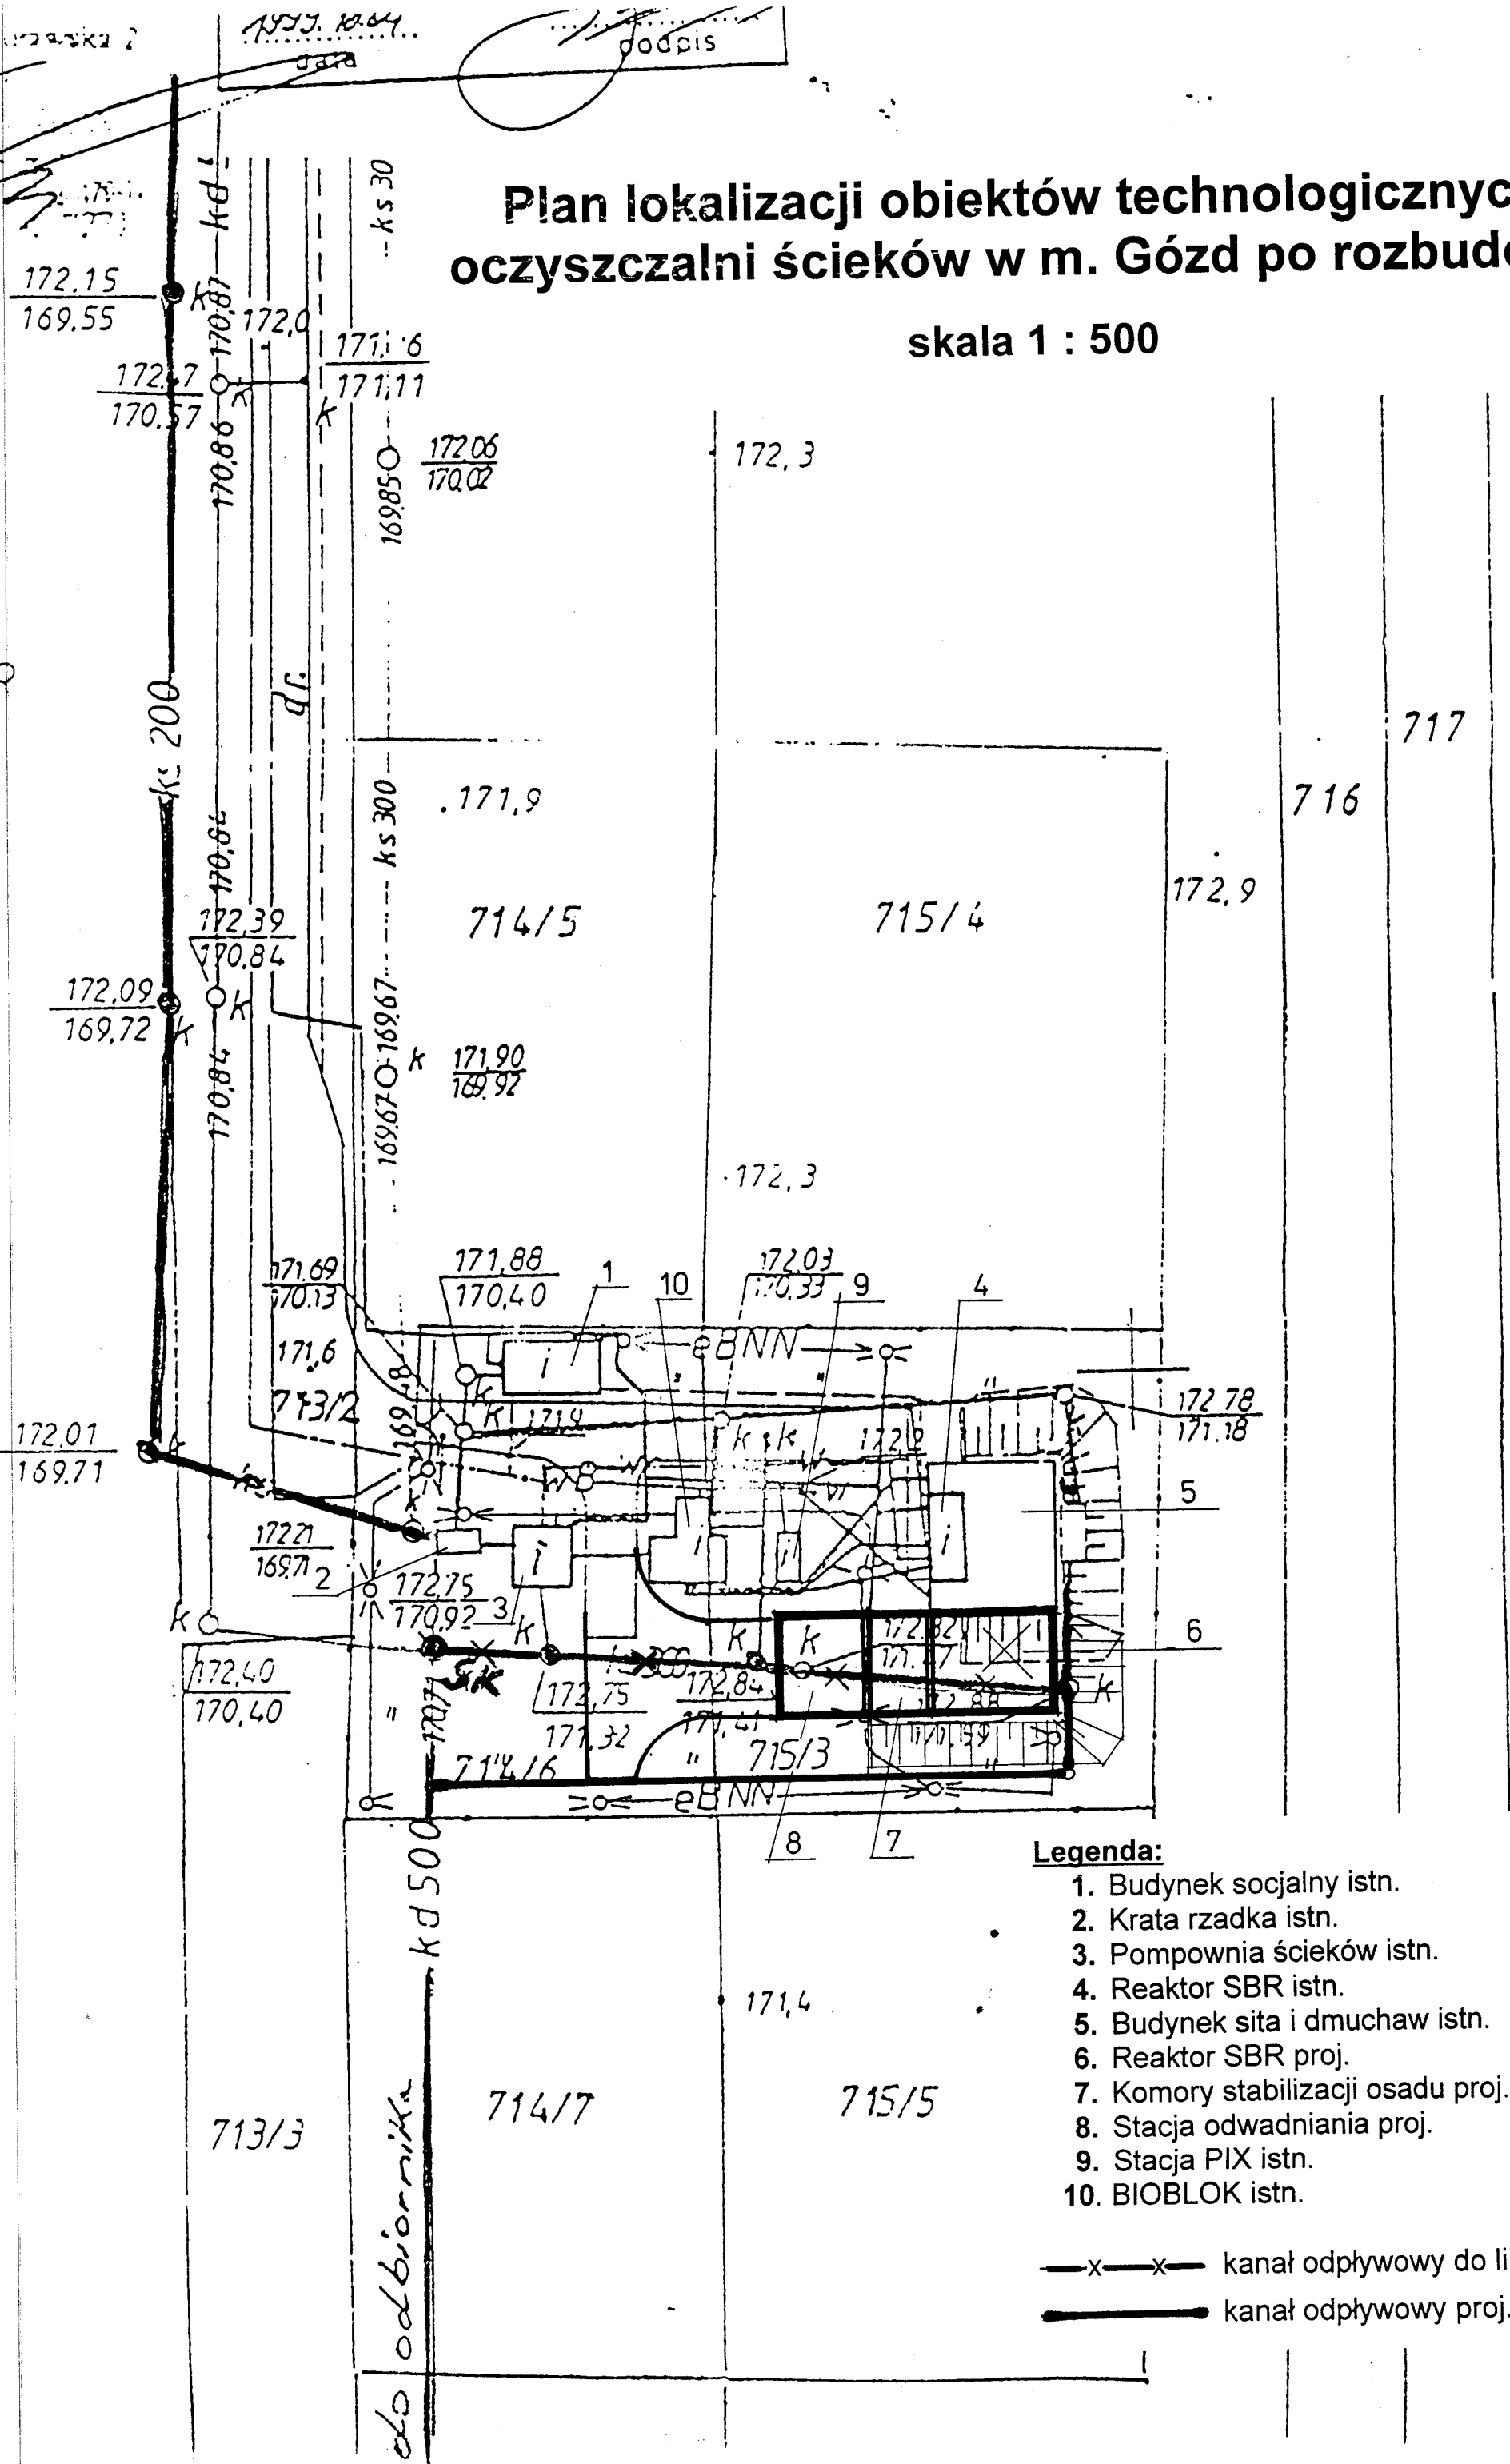

Legenda:

- 1. Budynek socjalny istn.
 - 2. Krata rzadka istn.
 - 3. Pompownia ścieków istn.
 - 4. Reaktor SBR istn.
 - 5. Budynek sita i dmuchaw istn.
 - 6. Reaktor SBR proj.
 - 7. Komory stabilizacji osadu proj.
 - 8. Stacja odwadniania proj.
 - 9. Stacja PIX istn.
 - 10. BIOBLOK istn.
- x—x— kanał odpływowy do likwidacji
 ————— kanał odpływowy proj.