PROJEKT ZAGOSPODAROWANIA TERENU

KLWATKA KRÓLEWSKA, działka nr 405,
obręb: 0012 Klwatka, jedn. ewidencyjna: Gózd

Legenda:

ABCDEF — Linie rozgraniczające teren inwestycji

1. Projektowana sala gimnastyczna
2. Proj. zaplecze sali gimnastycznej
3. Istn. budynek szkoły
4. Wejście do szkoły
5. Wyjście ewakuacyjne
6. Wjazd na działkę
7. Proj. miejsca postojowe (5mp + 3NSP)
8. Proj. plac manewrowy
9. Proj. droga pożarowa
10. Proj. nawierzchnia utwardzona
11. Miejsce gromadzenia odpadów stałych
12. Istniejący hydrant

Oznaczenia:

- ks — Instalacja kanalizacji sanitarnej - odcinek ziemny
- eo — Proj. kabel oświetlenia terenu YKY 3x10mm²; 1kV
- B A — Proj. słup oświetleniowy stalowy o wys.4,5m
- Proj. rura ochronna AROT DVK 50,
- Kostka betonowa ażurowa gr.8cm 7 10
- Kostka betonowa gr.8cm 8 9
- Kostka betonowa gr.6cm (opaska, chodniki)
- kp. — Powierzchnie utwardzone istniejące
- Boiska
- Tereny zielone
- f — Kontenery - zapl. boiska

Bilans terenu:

Pow. działki (ABCDEF) - 16796 m²
Pow. zab. bud. istn. szkoły - 881,00 m²
Pow. zab. bud. istn. kontenerów - 70,25 m²
Pow. zab. bud. projektowanego - 674,80 m²
Pow. utwardzona istn. - 1037,00 m²
Pow. boisk istn. - 2685,00 m²
Pow. proj. utwardzona ażurowa gr.8cm - 417,60 m²
Pow. proj. utwardzona gr.8cm - 930,00 m²
Pow. proj. utwardzona gr.6cm (chodniki, opaski)- 74,00 m²
Pow. proj. utwardzona gr.6cm (śmietnik) - 13,00 m²
Pow. biologicznie czynna - 10013,35 m²

Pow. działki nr 405 - 16796 m² - 100%
Pow. zabudowana - 1626,05 m² - 10%
Pow. utwardzona (z boiskami) - 5156,60 m² - 31%
Pow. biologicznie czynna - 10013,35 m² - 59%

JEDNOSTKA PROJEKTOWA
ART - DOR
USŁUGI PROJEKTOWE
Dorota Jączyńska
26-600 Radom, ul. Szczawińskiego 6/15
NIP 796 136 52 03, tel. 48 360 60 66
e-mail: jaczynska1@op.pl
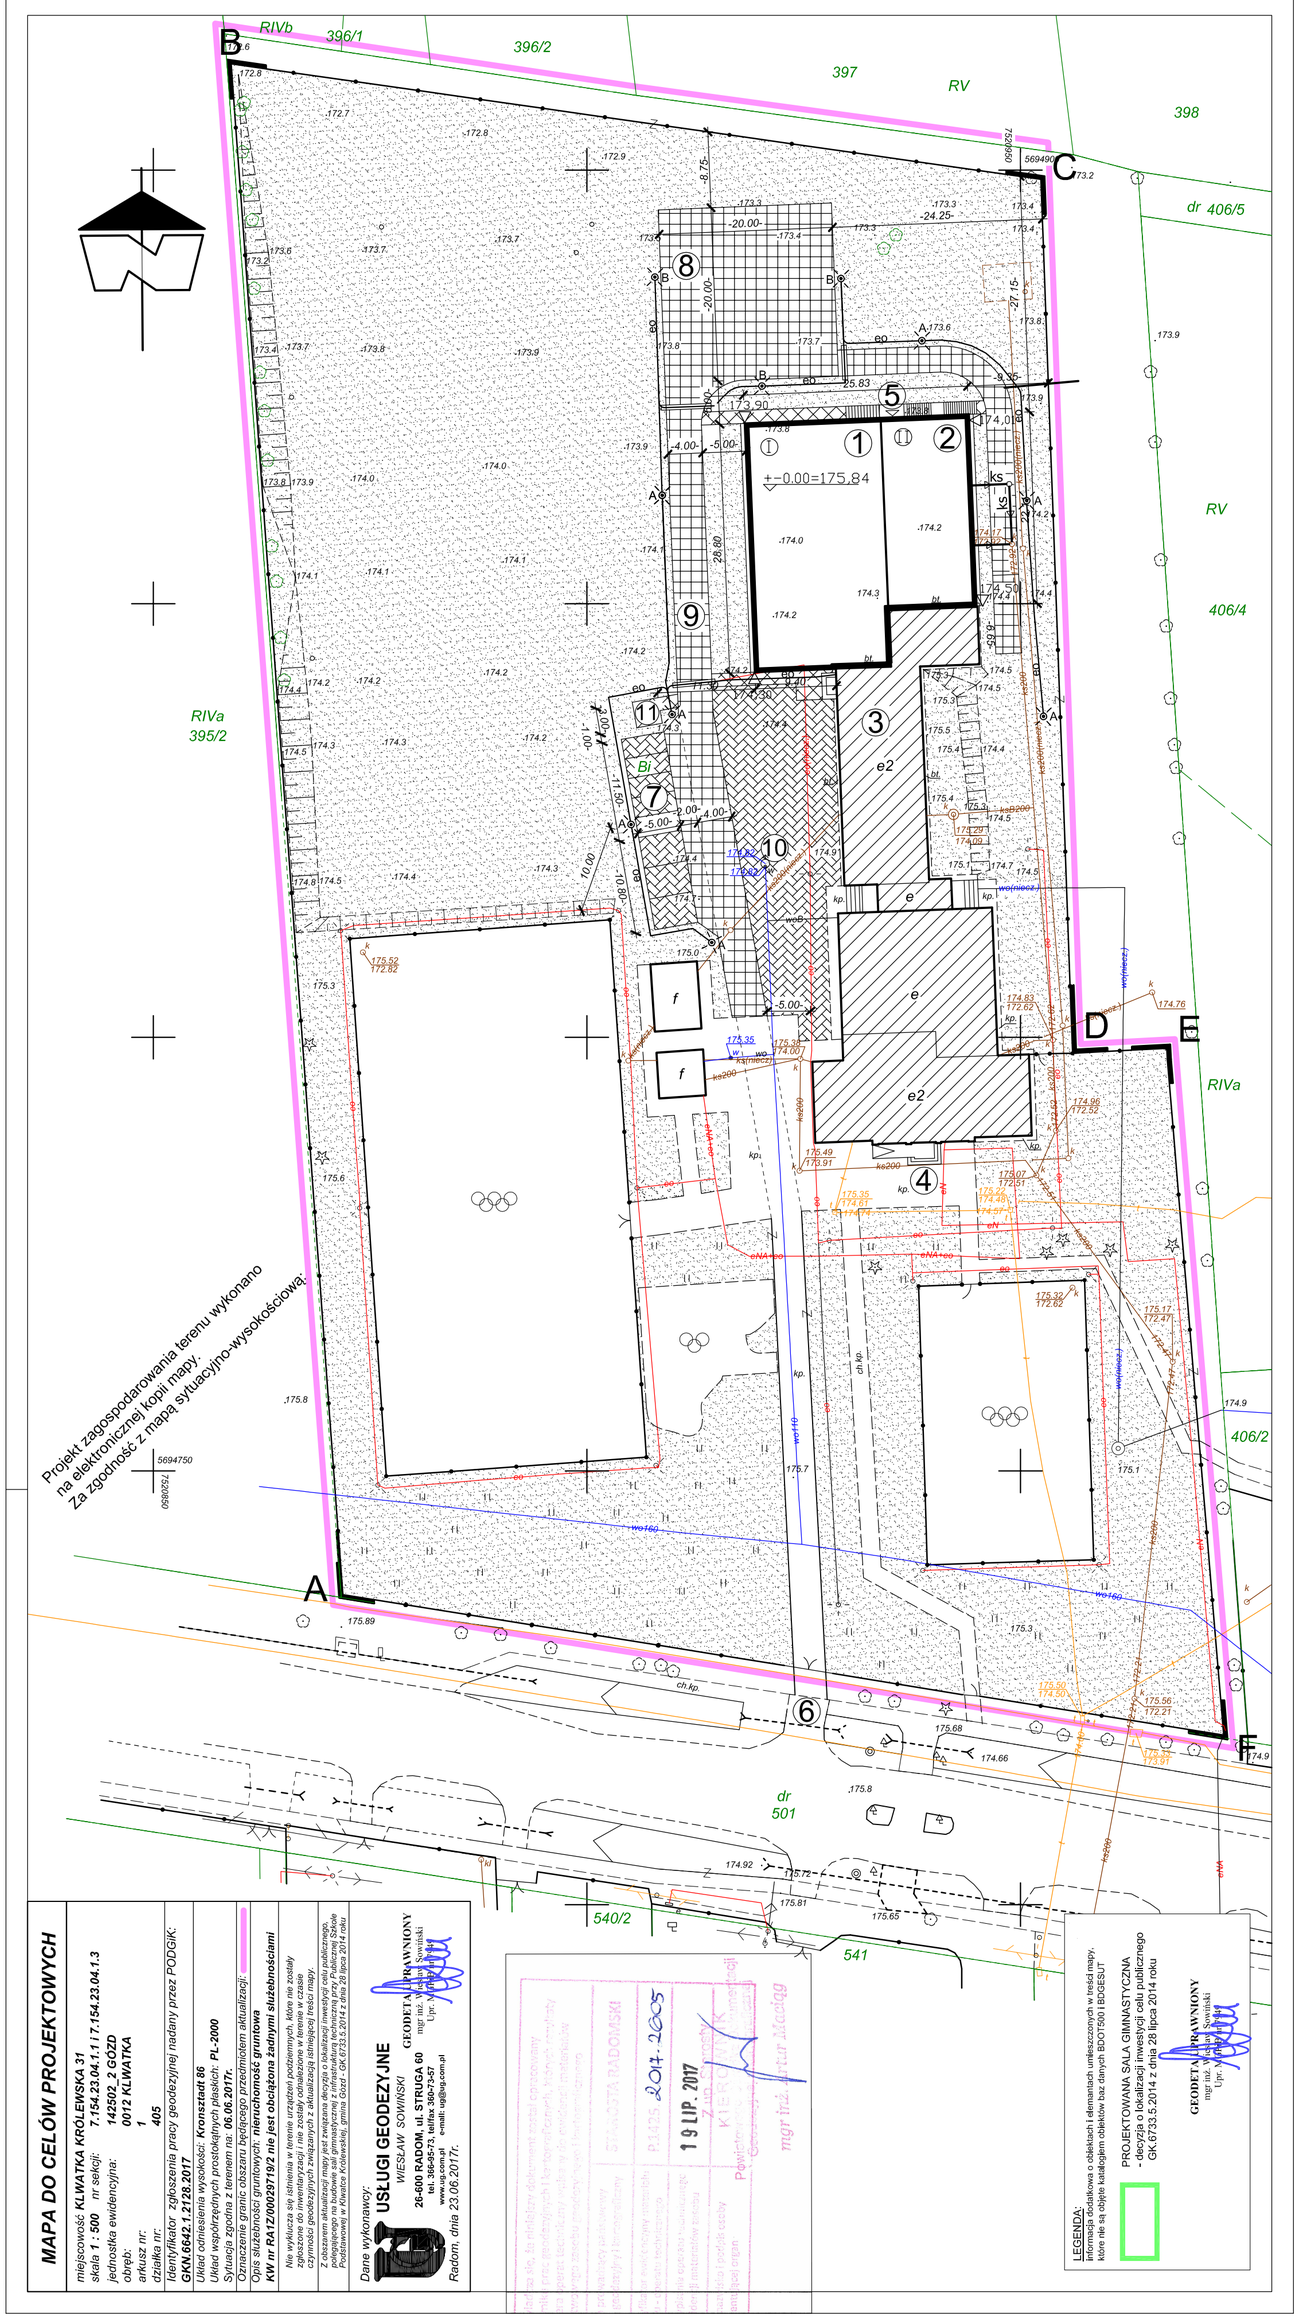
OBIEKT	Projekt budowlany Sala gimnastyczna z zapleczem dobudowana do PSP w Klwatce Królewskiej, dz. nr 405		
TEMAT RYSUNKU	**PROJEKT ZAGOSPODAROWANIA**		
PROJEKTOWAŁ:	mgr inż. arch. Dorota Jączyńska	UPR. BUDOWLANE DO PROJEKTOWANIA BEZ OGRANICZEŃ W SPECJALNOŚCI ARCHITEKTONICZNEJ NR EWID. 157/92	DATA 10.2017 SKALA: 1:500
SPRAWDZIŁ:	mgr inż. arch. Jadwiga Klimkiewicz	UPR. BUDOWLANE DO PROJEKTOWANIA BEZ OGRANICZEŃ W SPECJALNOŚCI ARCHITEKTONICZNEJ NR EWID. UAN-173/87	NR RYS. 1.