m

OZNACZENIA

- niweleta projektowana
- teren istniejący

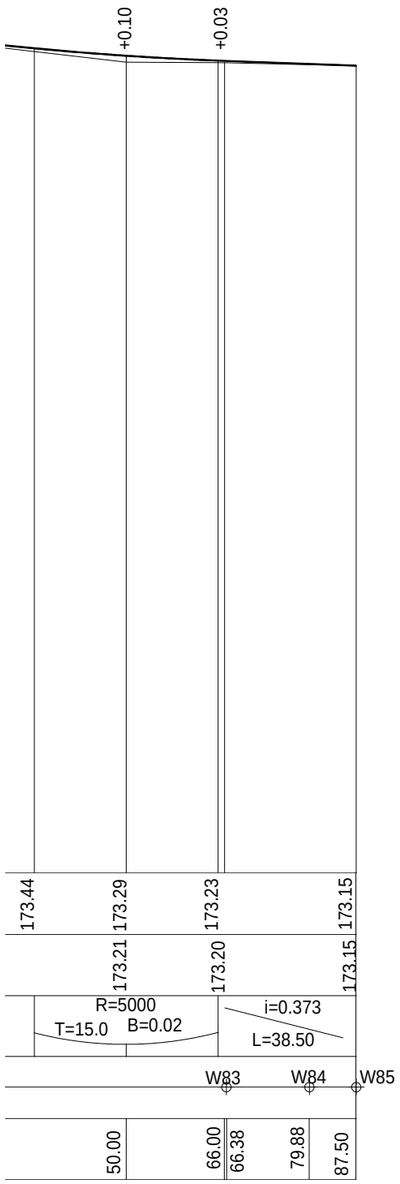

Temat:	DROGA GMINNA nr 350102 ODCINEK W79- W85 km 9+466.32 - km 9+787.50		
Tytuł rysunku:	PROFIL PODŁUŻNY		
Sporządził	Jerzy Ziemnicki		
Sprawdził			
Data:	wrzesień 2010	Skala 1:100	1 : 1000