PLAN OŚWIĘTLENIA TERENU
KLWATKA KRÓLEWSKA, działka nr 405, obręb: 0012 Klwatka, jedn. ewidencyjna: Gózd

Legenda:

- ABCDEF — Linie rozgraniczające teren inwestycji
- 1 — Projektowana sala gimnastyczna
- 2 — Proj. zaplecze sali gimnastycznej
- 3 — Istn. budynek szkoły
- 4 — Wejście do szkoły
- 5 — Wyjście ewakuacyjne
- 6 — Wjazd na działkę
- 7 — Proj. miejsca postojowe (5mp + 3NSP)
- 8 — Proj. plac manewrowy
- 9 — Proj. droga pożarowa
- 10 — Proj. nawierzchnia utwardzona
- 11 — Miejsce gromadzenia odpadów stałych
- 12 — Istniejący hydrant
- ks — Instalacja kanalizacji sanitarnej - odcinek ziemny

OZNACZENIA:

- eo — Proj. kabel oświetlenia terenu YKY 3x10mm²; 1kV
- A — Proj. słup oświetleniowy stalowy ocynkowany o wysokości h=4,5m, ⌀g/⌀d 60/118, montowany na fundamencie betonowym typu F100. Oprawa parkowa wykonana w technologi LED o mocy maksymalnej 30W, minimalny strumień źródeł światła 3600lm, szczelność komory optycznej i elektrycznej IP66, montaż na słupie ⌀60mm.
- B — Proj. słup oświetleniowy stalowy ocynkowany o wysokości h=4,5m, ⌀g/⌀d 60/118, montowany na fundamencie betonowym typu F100. Oprawa parkowa wykonana w technologi LED o mocy maksymalnej 40W, minimalny strumień źródeł światła 5400lm, szczelność komory optycznej i elektrycznej IP66, montaż na słupie ⌀60mm.
- Proj. uziom pionowy szpilkowy o dł. 3m, pręt stalowy Ø18mm z bednarką ocynk. 20x3mm o długości ~2m
- Proj. rura ochronna AROT DVK 50, długość przepustów opisano na planie
- Oznaczenie dwóch odcinków kabla oświetleniowego w jednym rowie kablowym

UWAGI:

1. Projektowany kabel oświetleniowy układać:
   - w budnku natynkowo w listwie elektroinstalacyjnej;
   - w terenie w rowie kablowym na głębokości 70cm.
2. Przy skrzyżowaniach z projektowaną drogą pożarową oraz innym uzbrojeniem podziemnym projektowany kabel oświetleniowy osłonić rurami ochronnymi AROT DVK 50. Końce przepustów powinny wystawać po 0,5m z każdej strony krzyżowanego obiektu. Długość przepustów opisano na planie.
3. Słupy oświetleniowe wyposażyć w złącza IZK z wkładką topikową Bi-Wts 2A.
4. Zasilanie opraw wewnątrz słupów wykonać przewodem YDY 3x1,5mm².
5. Prace ziemne w pobliżu istniejących uzbrojeń należy wykonać ręcznie bez użycia sprzętu mechanicznego, z zachowaniem szczególnej ostrożności
6. Słupy oświetleniowe ponumerować.
7. Końcowe słupy i przewód ochronny w słupie uziemić. W tym celu wykonać uziom prętowy pionowy stalowy z pręta Ø18mm. Dla jednego słupa projektuje się 3m pręta i 2m bednarki ocynkowanej 20x3mm.

OCHRONA OD PORAŻEŃ:
SAMOCZYNNE WYŁĄCZENIE ZASILANIA
I POŁĄCZENIA WYRÓWNAWCZE
UKŁAD SIECI: TN–S

JEDNOSTKA PROJEKTOWA
ART - DOR
USŁUGI PROJEKTOWE
Dorota Jączyńska
26-600 Radom, ul. Szczawińskiego 6/15
NIP 796 136 52 03, tel. 48 360 60 66
e-mail: jaczynska1@op.pl

OBIEKT	Projekt budowlany Sala gimnastyczna z zapleczem dobudowana do PSP w Klwatce Królewskiej, dz. nr 405		
TEMAT RYSUNKU:	**Plan oświetlenia terenu**		
PROJEKTOWAŁ:	inż. Jan Szczepaniak	UPR. BUDOWLANE DO PROJEKTOWANIA BEZ OGRANICZEŃ W SPECJALNOŚCI INSTALACJI WODNO-MARYNARKI W ZAKRESIE SIECI ELEKTROENERGETYCZNYCH I INST. ELEKTRYCZNYCH NR EWID. 106/76	DATA 10.2017 SKALA: 1:500
SPRAWDZIŁ:	mgr inż. Zbigniew Kara	UPR. BUDOWLANE DO PROJEKTOWANIA BEZ OGRANICZEŃ W SPECJALNOŚCI INSTALACJI WODNO-MARYNARKI W ZAKRESIE SIECI ELEKTROENERGETYCZNYCH I INST. ELEKTRYCZNYCH NR EWID. 6A/66/85	NR RYS. 8.

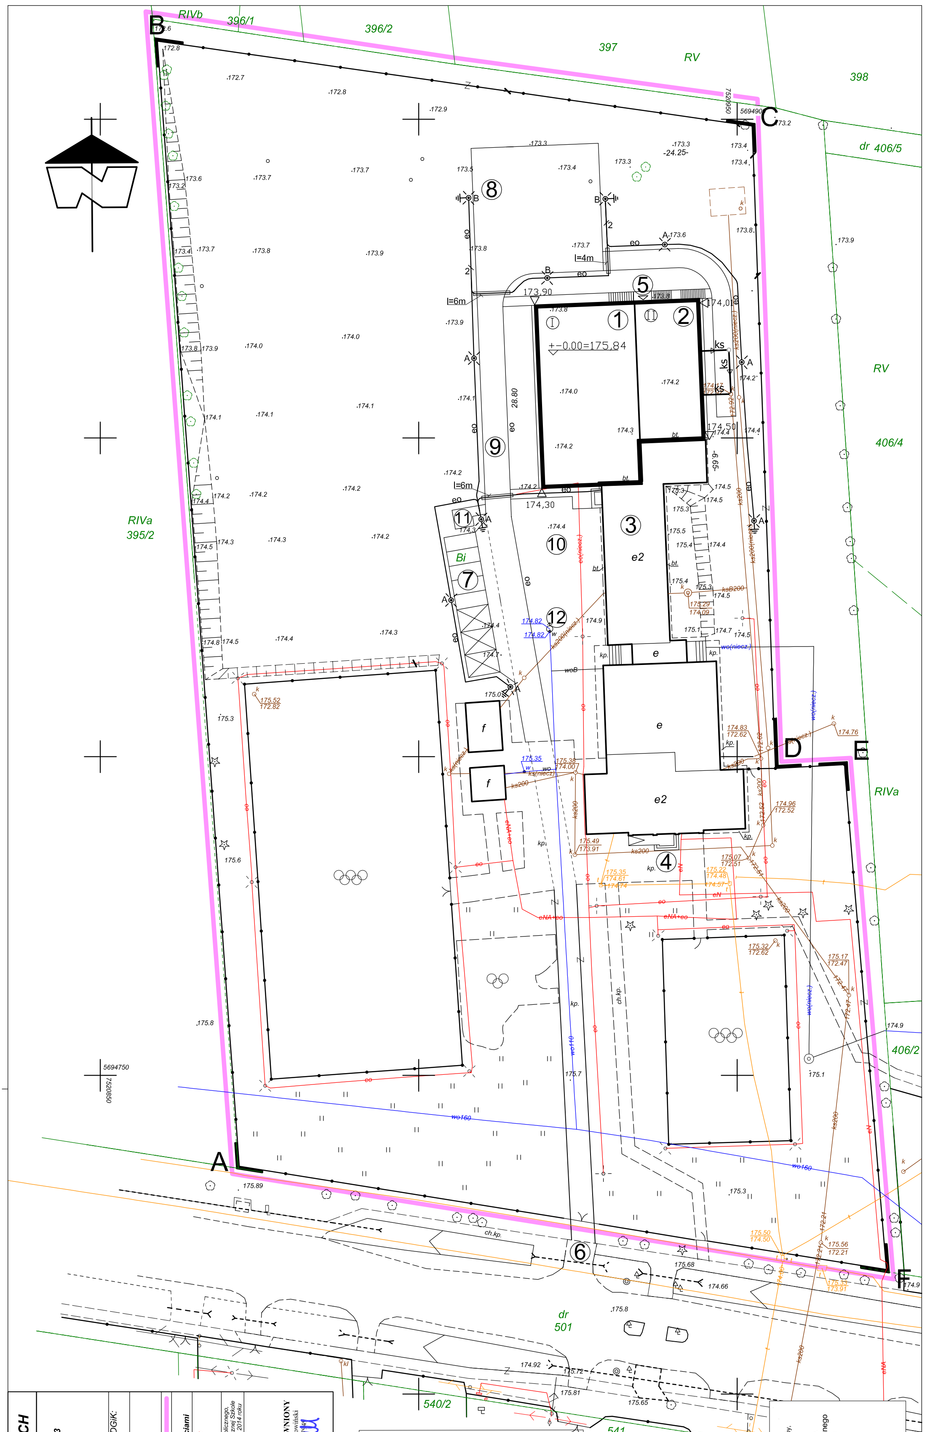

MAPA DO CELÓW PROJEKTOWYCH

miejscowość: **KLWATKA KRÓLEWSKA 31**
skala **1 : 500** nr sekcji: **7.154.23.04.1.1 i 7.154.23.04.1.3**
jednostka ewidencyjna: **142502_2 GÓZD**
obręb: **0012 KLWATKA**
arkusz nr: **1**
działka nr: **405**
Identyfikator zgłoszenia pracy geodezyjnej nadany przez PODGiK: **GKN.6642.1.2128.2017**
Układ odniesienia wysokości: **Kronsztadt 86**
Układ współrzędnych płaskich prostokątnych: **PL-2000**
Sytuacja zgodna z terenem na: **06.06.2017r.**
Oznaczenie granic obszaru będącego przedmiotem aktualizacji:
Opis aktualizowanej osnowy geodezyjnej: **niemodernizowane**
Kraków 6642.2.2012 dnia 19.06.2012r. nie wymagana modernizacja
Nie wyłącza się istnienia w terenie osnowy geodezyjnej, która nie została zgłoszona do inwentaryzacji i nie została opisana w terenie w czasie sporządzania mapy zasadniczej. Mapa zawiera wszystkie znane osnowy geodezyjne.
Z zasadnie aktualnej mapy jest zwolniona firma/osoba realizująca inwestycję na publicznej, posiadająca na budowę ważną zgłoszoną z informacją techniczną (art.29 Prawo Budowlane) lub pozwolenie na budowę (art.28 Prawo Budowlane) lub zgłoszenie robót budowlanych.

Dane wykonawcy:
USŁUGI GEODEZYJNE
WIESŁAW SOWIŃSKI
26-600 RADOM, ul. STRUGA 60
tel. 360-54-75, telfax 362-72-07
www.usluge-geodezyjne.com, e-mail: sowinski@usluge-geodezyjne.com
Radom, dnia 23.06.2017r.
GEODETA UPRAWNIONY
mgr inż. Wiesław Sowiński
Upr. Geodezyjne nr 7/GD/2000

PRZYJĘTO DO ZASOBU PAŃSTWOWEGO
19 LIP. 2017
GEODETA POWIATOWY
mgr inż. Artur Kadzięg

LEGENDA:
Elementy mapy zasadniczej zgodne z danymi ewidencyjnych i wnesione z wnioś. które nie są objęte katalogiem obiektów baz danych BDOT500 i BDOESUT

PROJEKTOWANA SALA GIMNASTYCZNA
- decyzja o lokalizacji inwestycji celu publicznego GK.673.5.2014 z dnia 26 lipca 2014 roku

GEODETA UPRAWNIONY
mgr inż. Wiesław Sowiński
Upr. Geodezyjne nr 7/GD/2000