


WYKAZ POMIESZCZEŃ		
	POMIESZCZENIE	[m ²]
0/1	WIATROŁAP	3,24
0/2	HALL	83,54
0/3	KOMUNIKACJA	11,16
0/4	MAGAZYN	5,41
0/5	WC MĘSKIE	6,58
0/6	WC	5,05
0/7	POM. GOSPODARCZE	6,96
0/8	POM. SOCJALNE	14,54
0/9	POM. SOCJALNE	13,93
0/10	SZATNIA STRAŻY POŻARNEJ	8,30
0/11	POM. POMOCNICZE	8,01
0/12	GARAŻ	67,99
RAZEM POW.		234,71 m ²

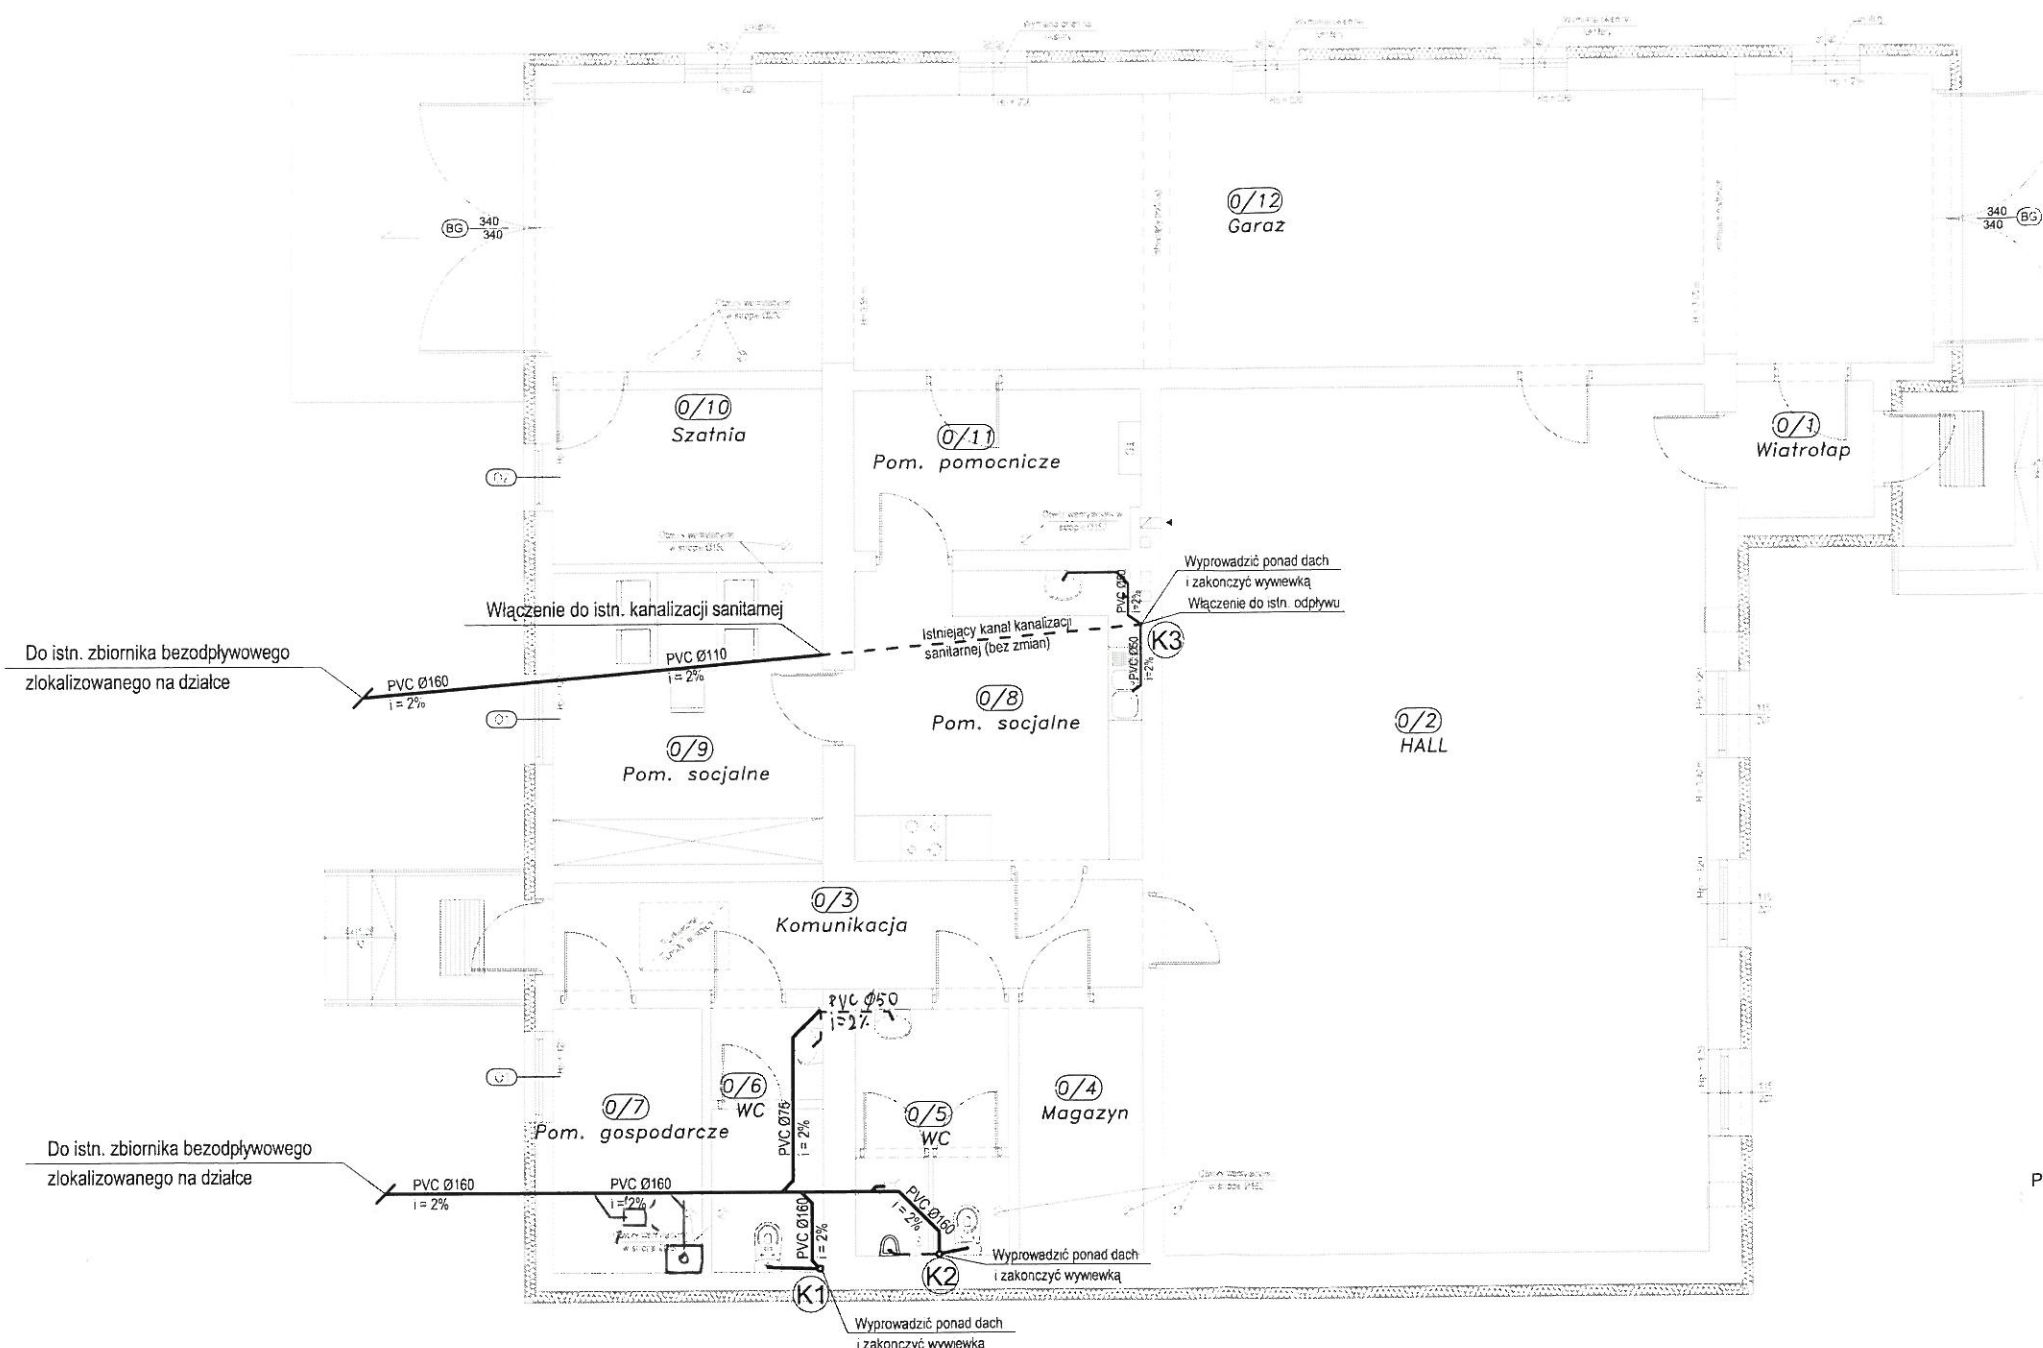

OZNACZENIA:

	PVC Ø160 i=2%	KANALIZACJA
		KANALIZACJA NADPOSADZKOWA
		PION KANALIZACYJNY
		MATERIAŁ, ŚREDNICA, SPADEK

 PRACOWNIA PROJEKTOWA "MAXPOL" Żeromskiego 51a tel. (048) 385-09-57		imię i nazwisko	nr upr. bud.	data:	podpis
	projektant:	mgr inż. Mirosław Szpak	BUA-III-8386/6/90	03.2014	
	sprawdzający:	tech. bud. Stanisława Osińska	BUA-III-8386/61/90	03.2014	
	opracowanie:	mgr inż. Adrian Tkaczyk		03.2014	
FAZA: PROJEKT ARCHITEKTONICZNO - BUDOWLANY					
Obiekt:	Inwestor:				skala:
Rozbudowa budynku remizy strażackiej z infrastrukturą techniczną		Ochotnicza Straż Pożarna w Klonówku Klonówek, 26-624 Gózd			1:100
Adres	Tytuł rysunku:				nr rysunku:
Klonówek dz. nr 284/2, gm. Gózd, Obręb 0013 - Klonówek, ark.1		RZUT PARTERU - KANALIZACJA SANITARNA			1/S
Niniejszy projekt jest własnością jego autorów. Kopiowanie, publikowanie oraz wykorzystanie projektu do jakichkolwiek innych celów bez wiedzy i zgody autorów jest zabronione na mocy Ustawy o Prawie Autorskim i prawach pokrewnych z dnia 4 lutego 1994 r. (Dz. U. z 1994r., nr 24, poz.83)					

