
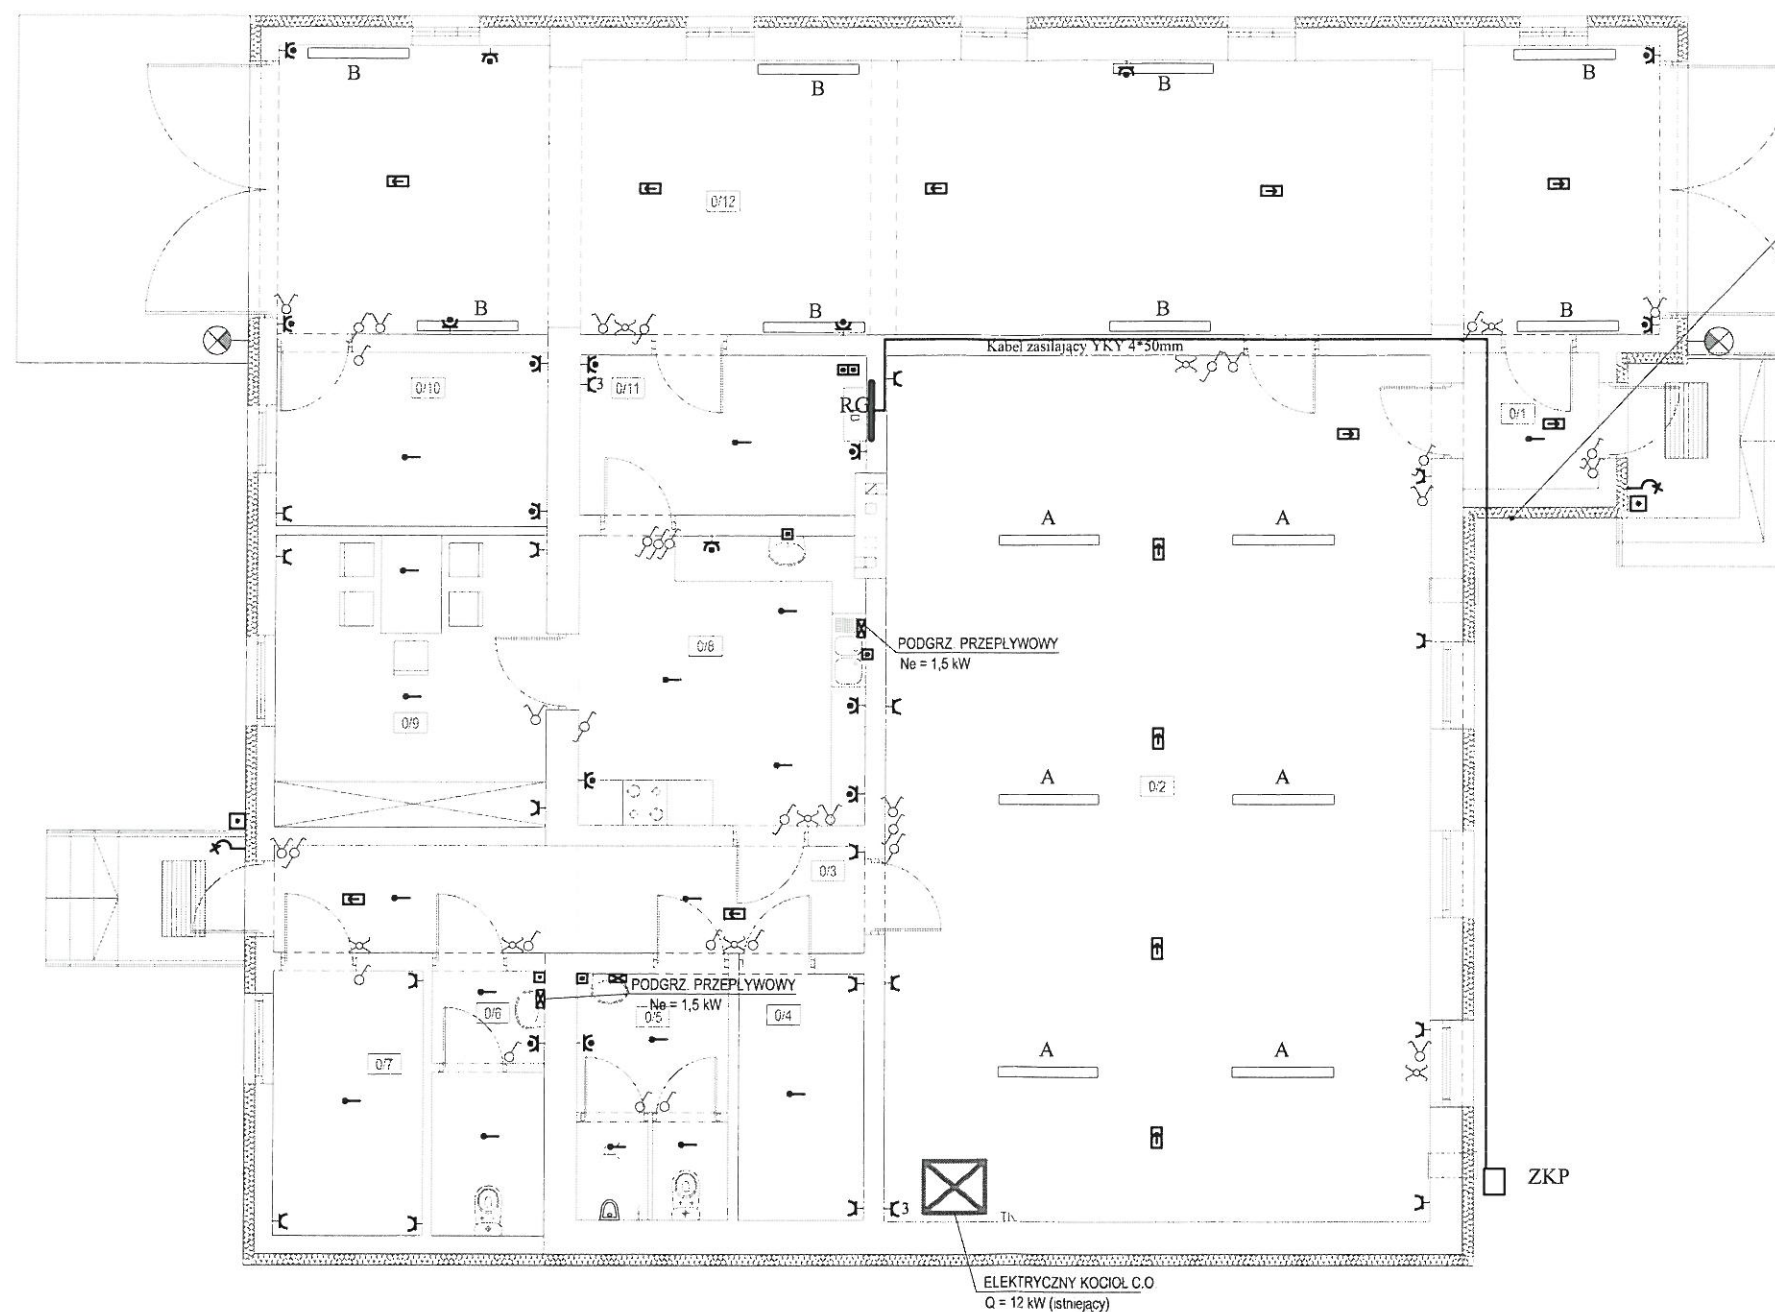
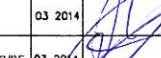


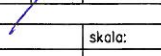


YDY 5x4mm w rurce ochronnej
zasilenie syreny alarmowej

OZNACZENIA:


- Kabel zasilający YKY 4*50mm
- Rozdzielnia wnekowa
- Główna szyna uziemiająca
- Zacisk uziemiający
- Gniazdo jednofazowe ogólnego zastosowania (hermetyczne)
- Gniazdo jednofazowe ogólnego zastosowania (zwykle)
- Gniazdo trójfazowe zwykłe
- Wyłącznik krzyżowy schodowy
- Wypust oświetleniowy sufitowy
- Wypust oświetleniowy ścienny
- Wyłącznik oświetlenia pojedynczy
- Wyłącznik oświetlenia podwójny
- Wyłącznik oświetlenia schodowy
- Kierunek ewakuacji
- Oprawa oświetleniowa 2x36 W, szczelna
- A — Sufitowa
- B — Naścienna
- Oprawa zewnętrzna 70W metalohalogenkowa
- Wyłącznik p.poż.

 PRACOWNIA PROJEKTOWA "MAXPOL" Żeromskiego 51a tel. (048) 385-09-57		imię i nazwisko	nr upr. bud.	data:	podpis:
	projektant:	inż. Dariusz Kubat	GP-II-63/27/75	03 2014	
	sprawdzający:	inż. Piotr Gralewski	UAN-II-K-8386/RA/43/85	03 2014	
	opracowanie:	mgr inż. Karol Mróz		03 2014	
FAZA: ELEKTRYKA					
Obiekt:	Inwestor:		skala:		
Rozbudowa budynku remizy strażackiej z infrastrukturą techniczną	Ochotnicza Straż Pożarna w Klonówku Klonówek, 26-624 Gózd		1:100		
Adres	Tytuł rysunku:		nr rysunku:		
Klonówek dz. nr 284/2, gm. Gózd, Obręb 0013 - Klonówek, ark.1	OBWODY PARTERU		1/E		
Niniejszy projekt jest własnością jego autorów. Kopiowanie, publikowanie oraz wykorzystanie projektu do jakichkolwiek innych celów bez wiedzy i zgody autorów jest zabronione na mocy Ustawy o Prawie Autorskim i prawach pokrewnych z dnia 4 lutego 1994 r. (Dz. U. z 1994r., nr 24, poz.83)					

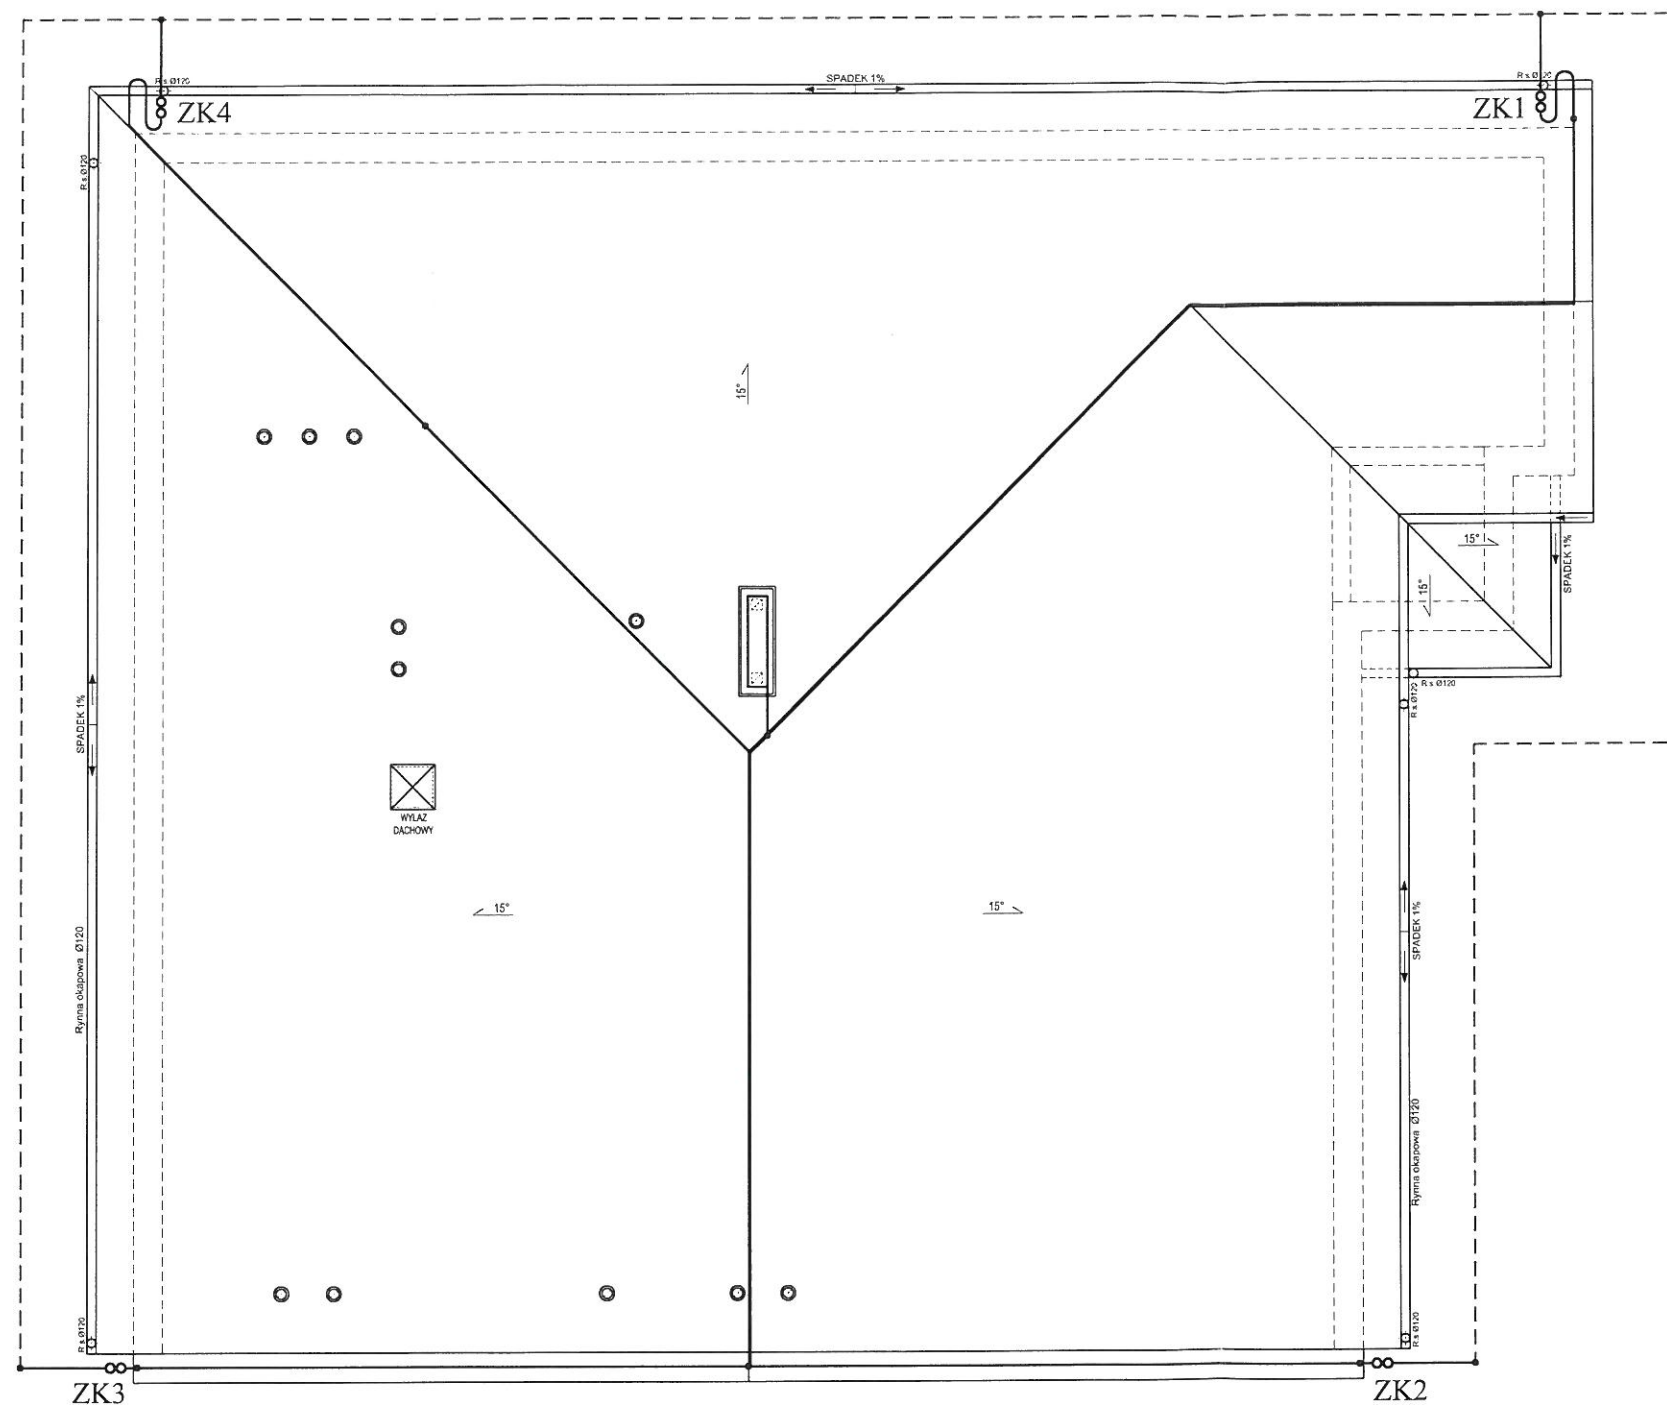

UWAGI:

1. Instalację odgromową w części nadziemnej wykonać drutem Fe/Zn Ø 8 mm.
2. Połączenia wykonać złączami krzyżowymi.
3. Instalację na dachu połączyć z konstrukcją ław kominiarskich.
4. Zwody pionowe wykonać drutem Fe/Zn Ø 8 mm, na ścianach prowadzić do złącz kontrolnych w rurach PVC 28 mm.
5. Złącza kontrolne montować w zamykanych skrzynkach 250 x 200 mm na wysokości 1,6 do 1,8 m.
6. Uziom otokowy wykonać płaskownikiem Fe/Zn 30x4 mm, układać na głębokości min. 0,8 m w odległości min. 1,0 m od budynku.
7. Konstrukcję wsporczą syreny alarmowej połączyć z uziemem otokowym oraz instalacją odgromową budynku.

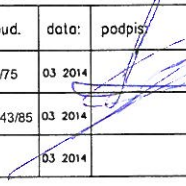 PRACOWNIA PROJEKTOWA "MAXPOL" Żeromskiego 51a tel. (048) 385-09-57		imię i nazwisko	nr upr. bud.	data:	podpis
	projektant:	inż. Dariusz Kubal	GP-II-63/27/75	03.2014	
	sprawdzający:	inż. Piotr Gralewski	UAN-II-K-8386/RA/43/85	03.2014	
	opracowanie:	mgr inż. Karol Mróz		03.2014	
FAZA: ELEKTRYKA					
Obiekt:	Inwestor:				skala:
Rozbudowa budynku remizy strażackiej z infrastrukturą techniczną	Ochotnicza Straż Pożarna w Klonówku Klonówek, 26-624 Gózd				1:100
Adres	Tytuł rysunku:				nr rysunku:
Klonówek dz. nr 284/2, gm. Gózd, Obręb 0013 - Klonówek, ark.1	INSTALACJA ODGROMOWA				3/E
Niniejszy projekt jest własnością jego autorów. Kopiowanie, publikowanie oraz wykorzystanie projektu do jakichkolwiek innych celów bez wiedzy i zgody autorów jest zabronione na mocy Ustawy o Prawie Autorskim i prawach pokrewnych z dnia 4 lutego 1994 r. (Dz. U. z 1994r., nr 24, poz.83)					