


7

8

9

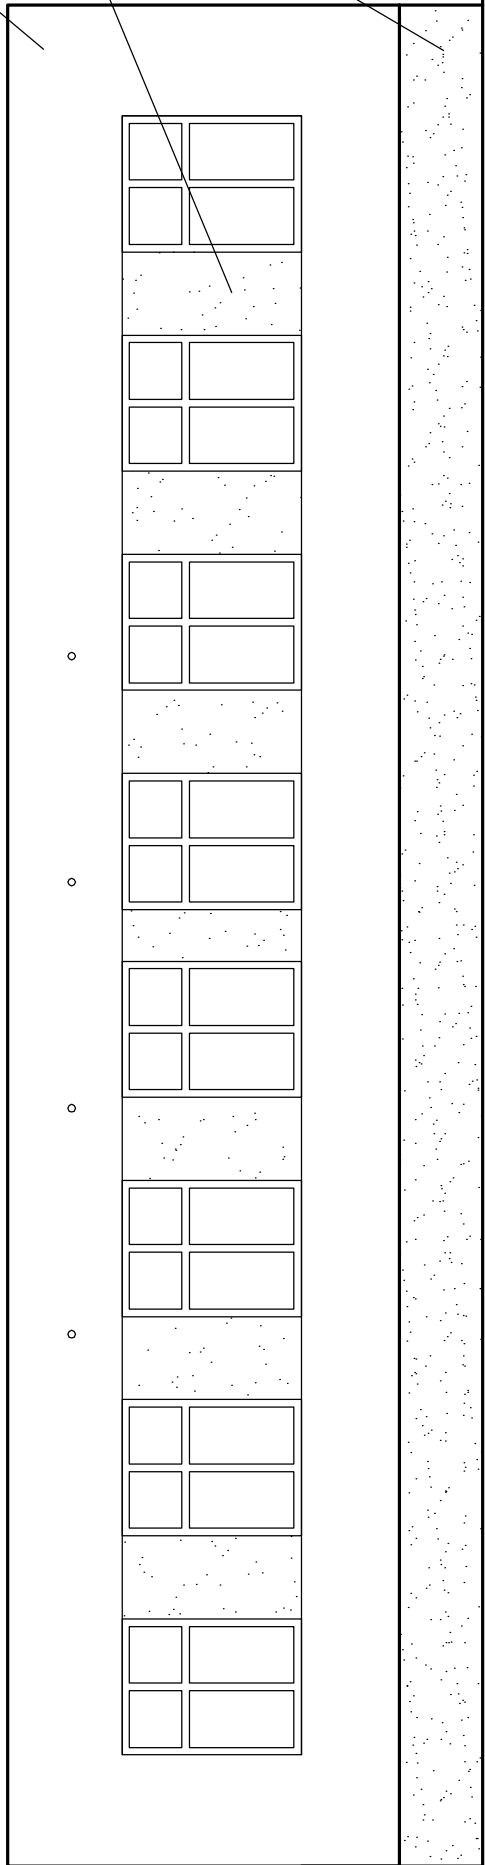

Elewacja południowa

Termomodernizacja budynku Przedszkola Projekt:	Gózd dz. nr ew. 551/1, 553/2, 554, 555/2, 556/2, 557/2, 559/2, 522/7	
	Elewacje	
06.2010r		
skala 1 : 100	rys 11	