


7

9

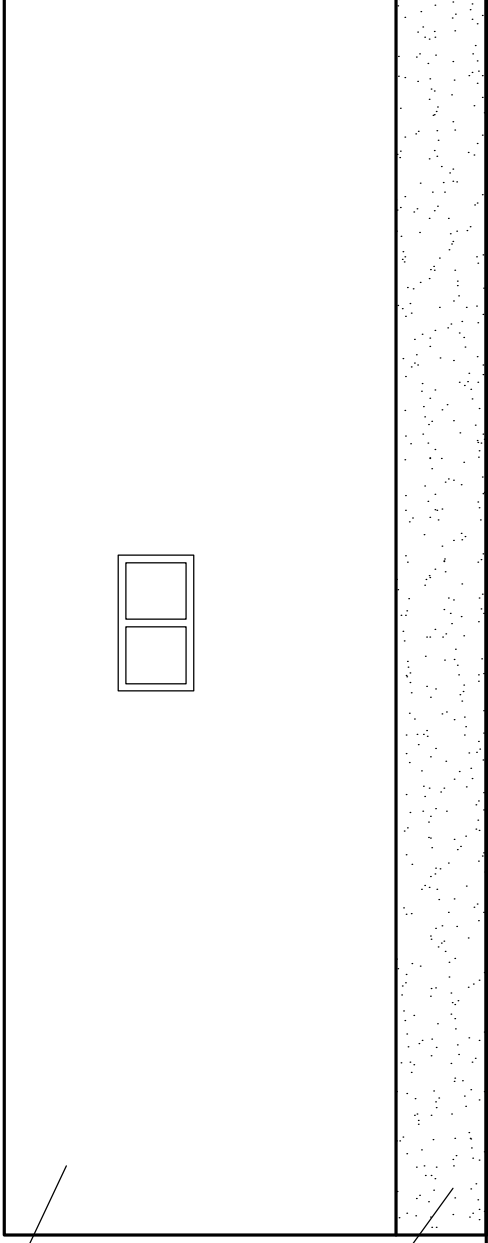

Elewacja zachodnia

Termomodernizacja budynku
Przedszkola

Projekt:

Gózd dz. nr ew. 551/1,
553/2, 554, 555/2, 556/2,
557/2, 559/2, 522/7

Elewacje

06.2010r

skala
1 : 100

rys 12