




PRZĘKÓŖ E-E ; 1:50

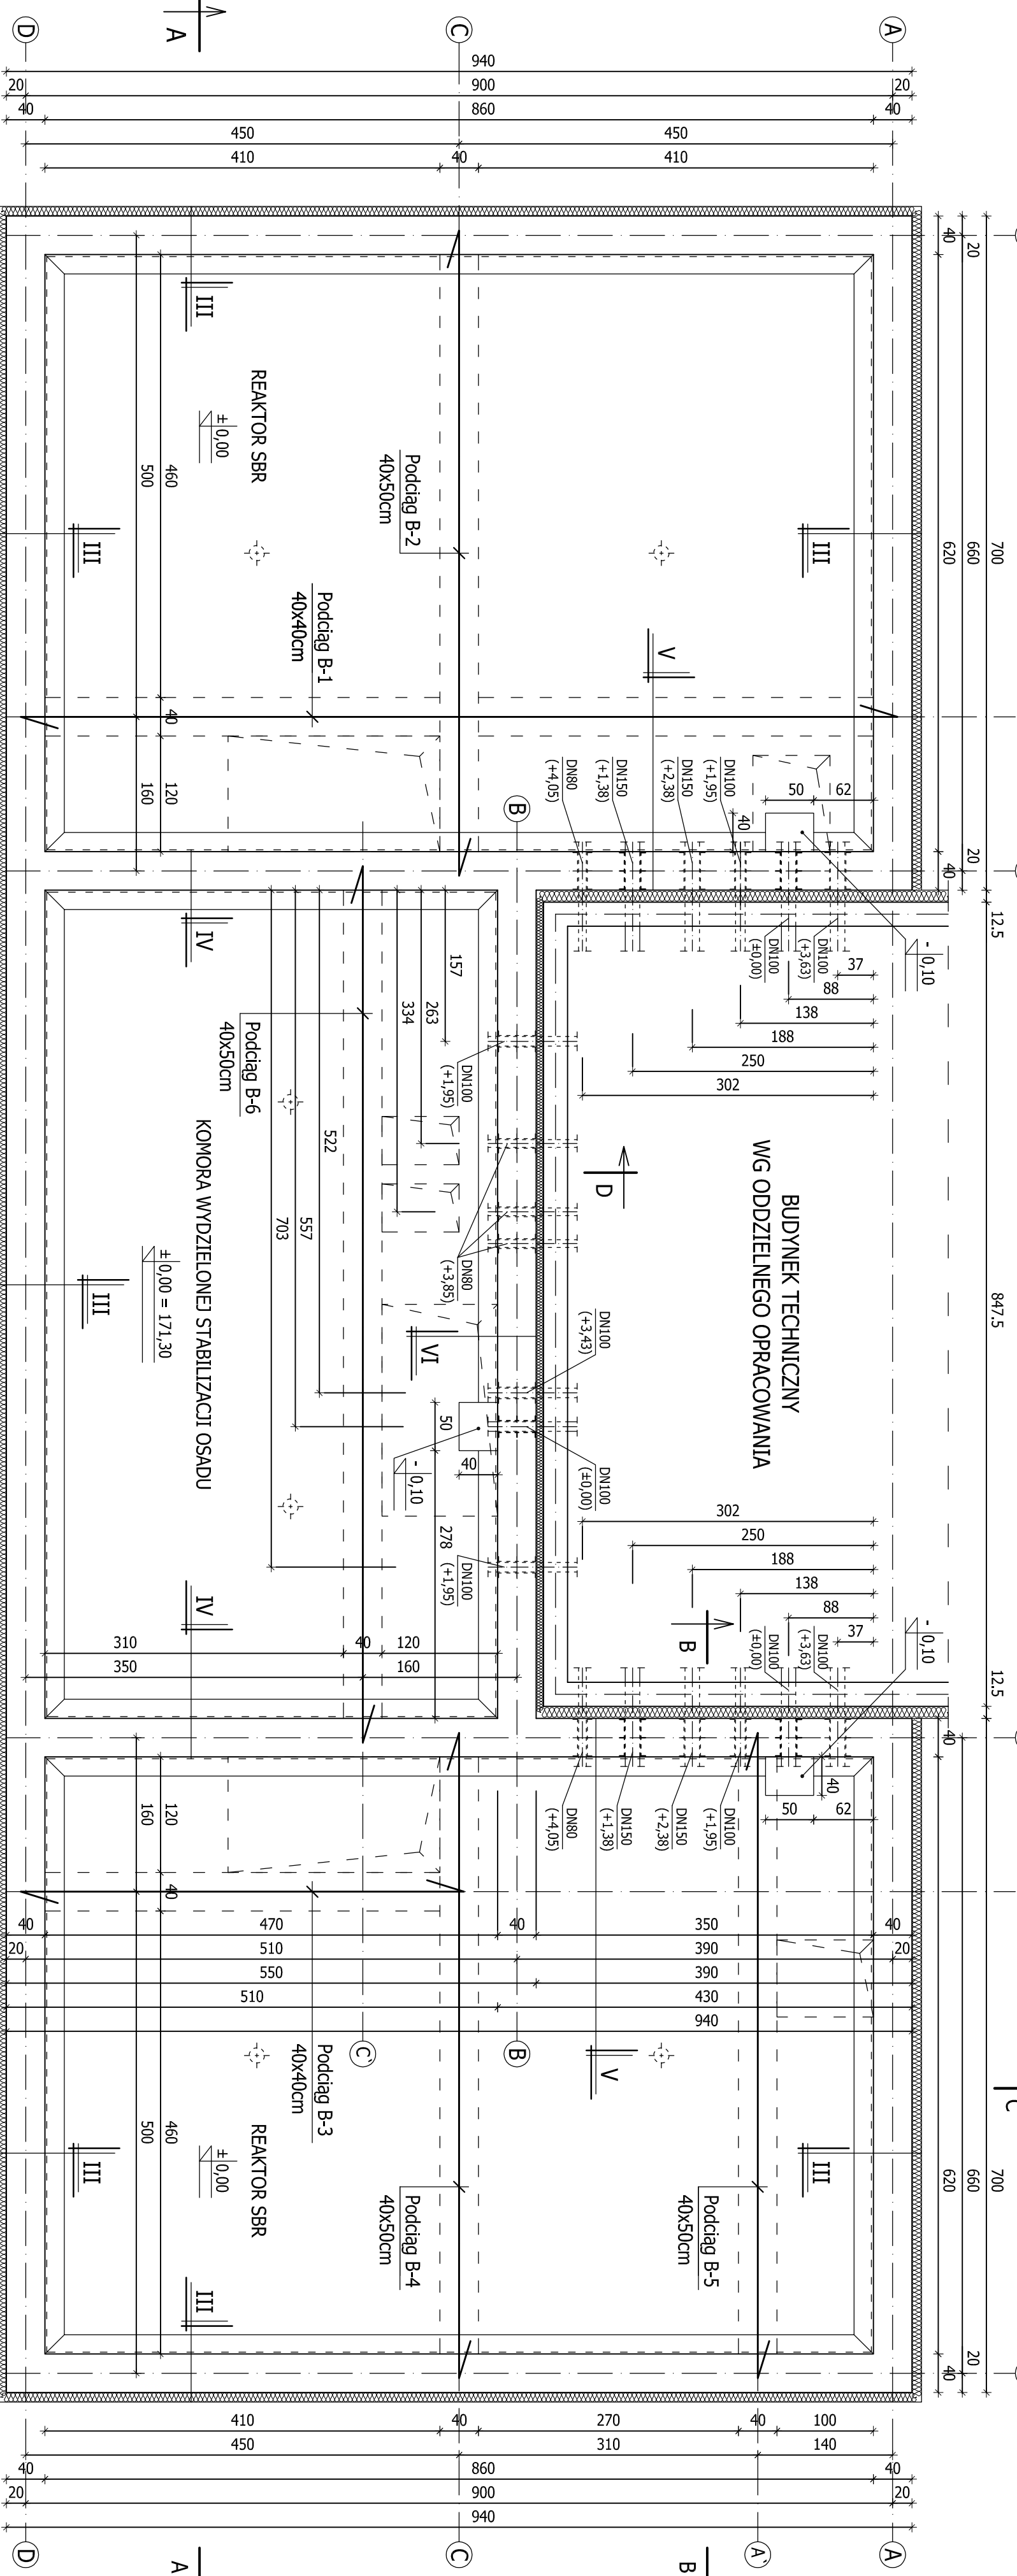


PRZĘKÓŖ A-A ; 1:50

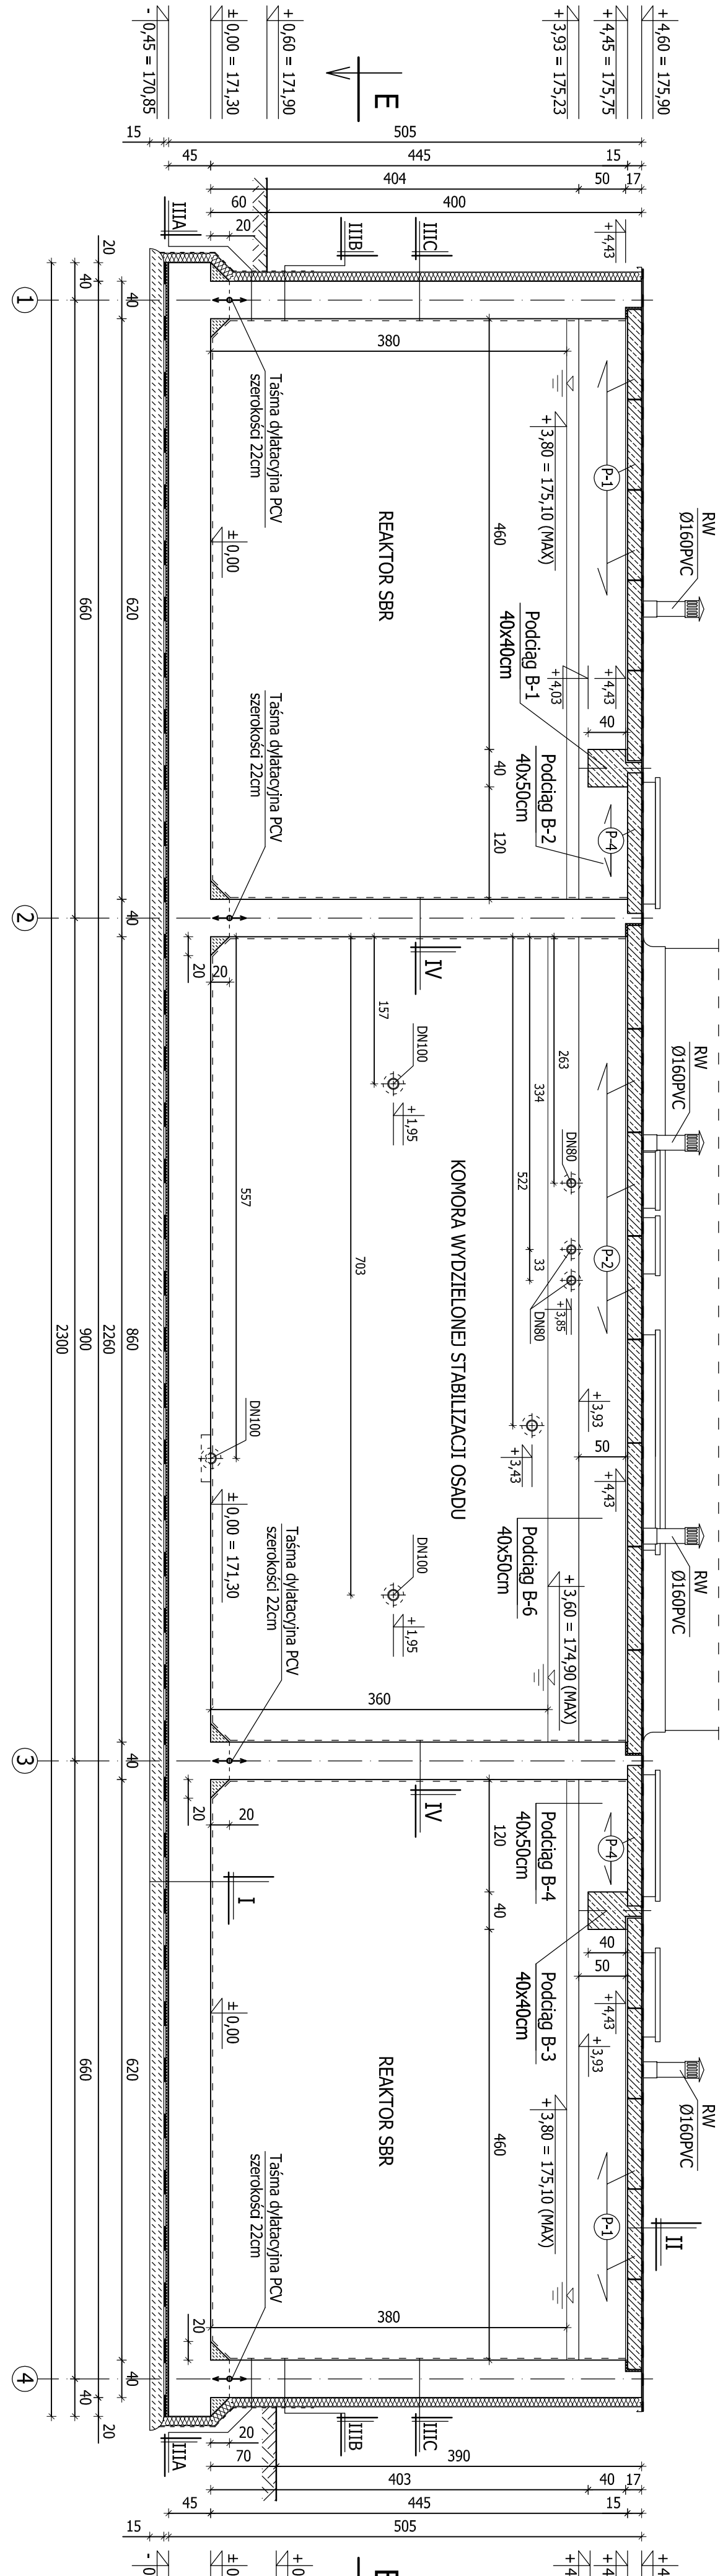


PRZĘKÓŖ B-B ; 1:50

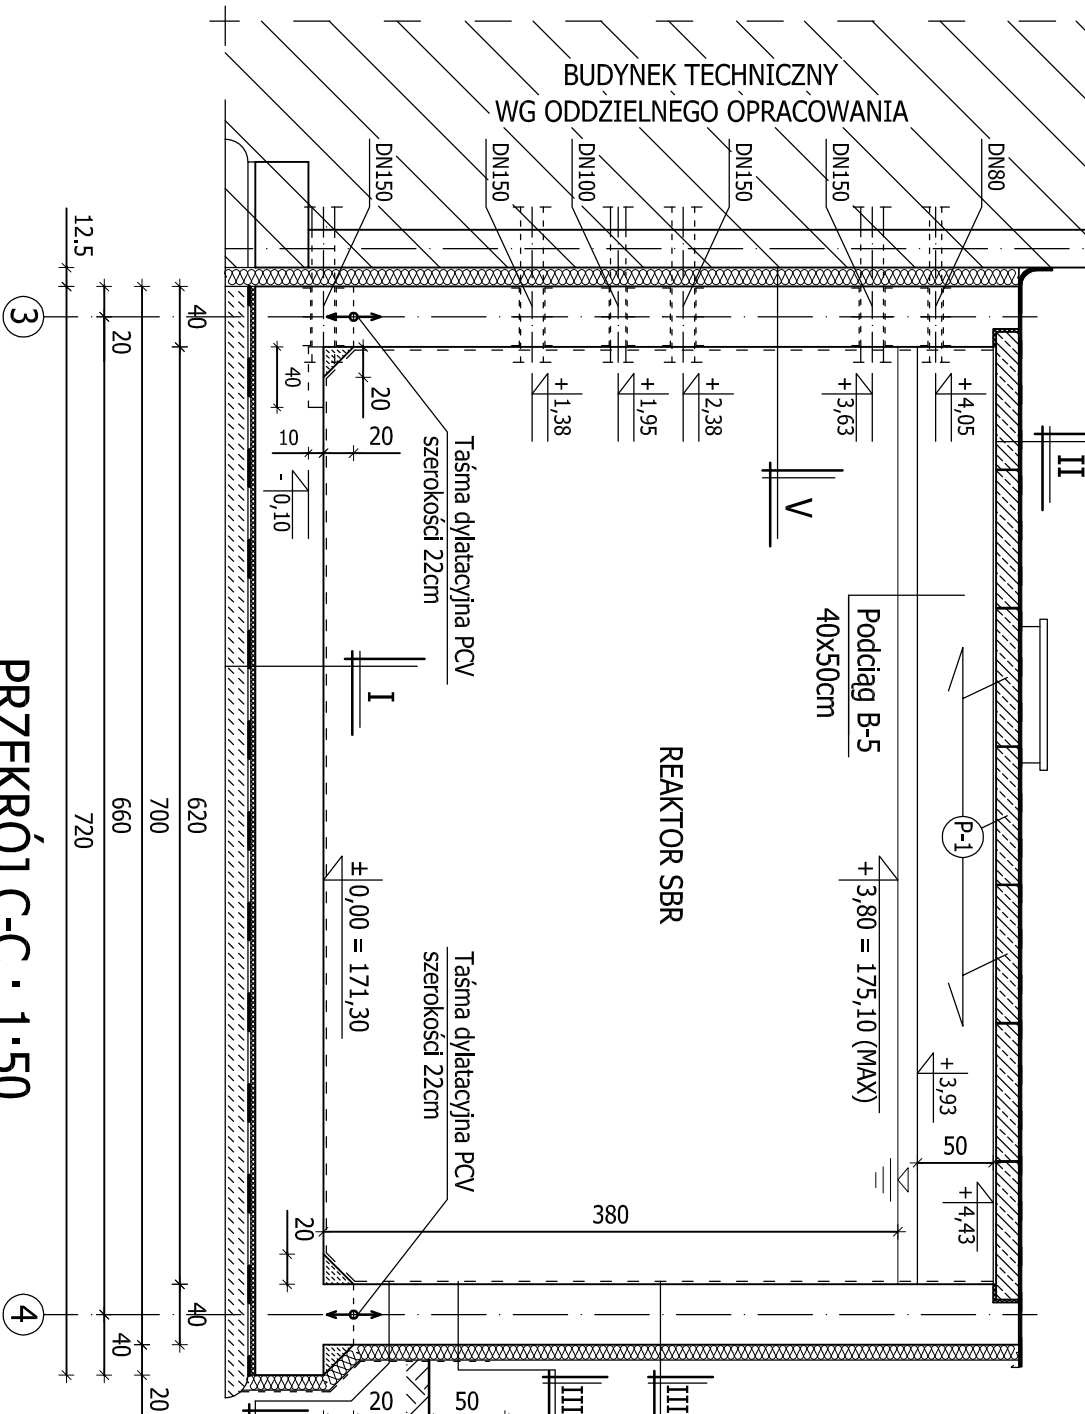

PRZĘKÓŖ C-C ; 1:50

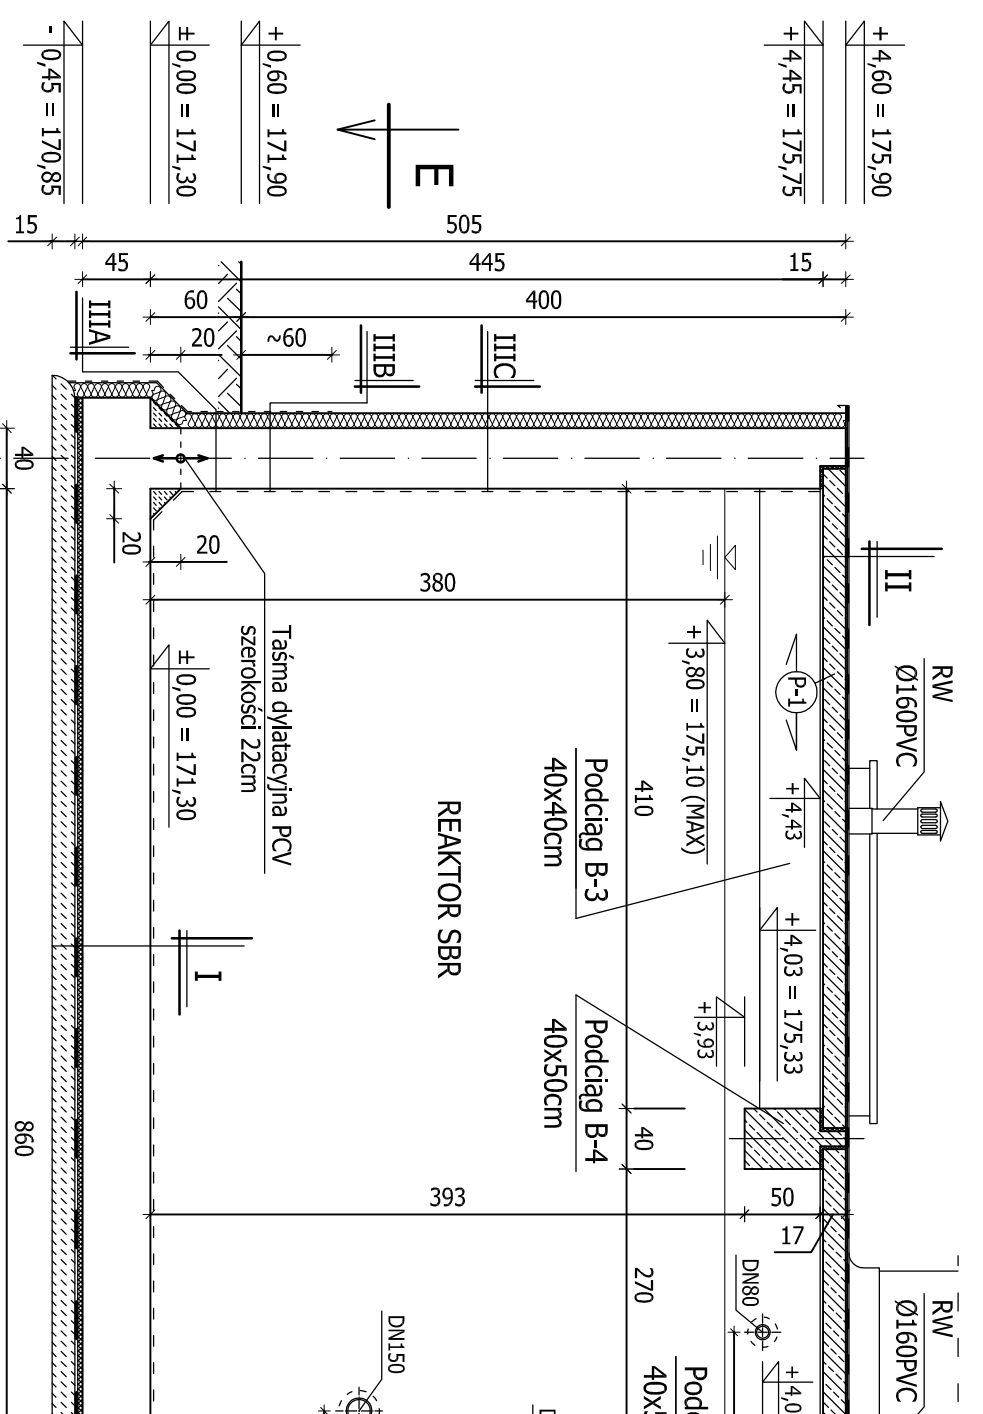

PRZĘKÓŖ D-D ; 1:50

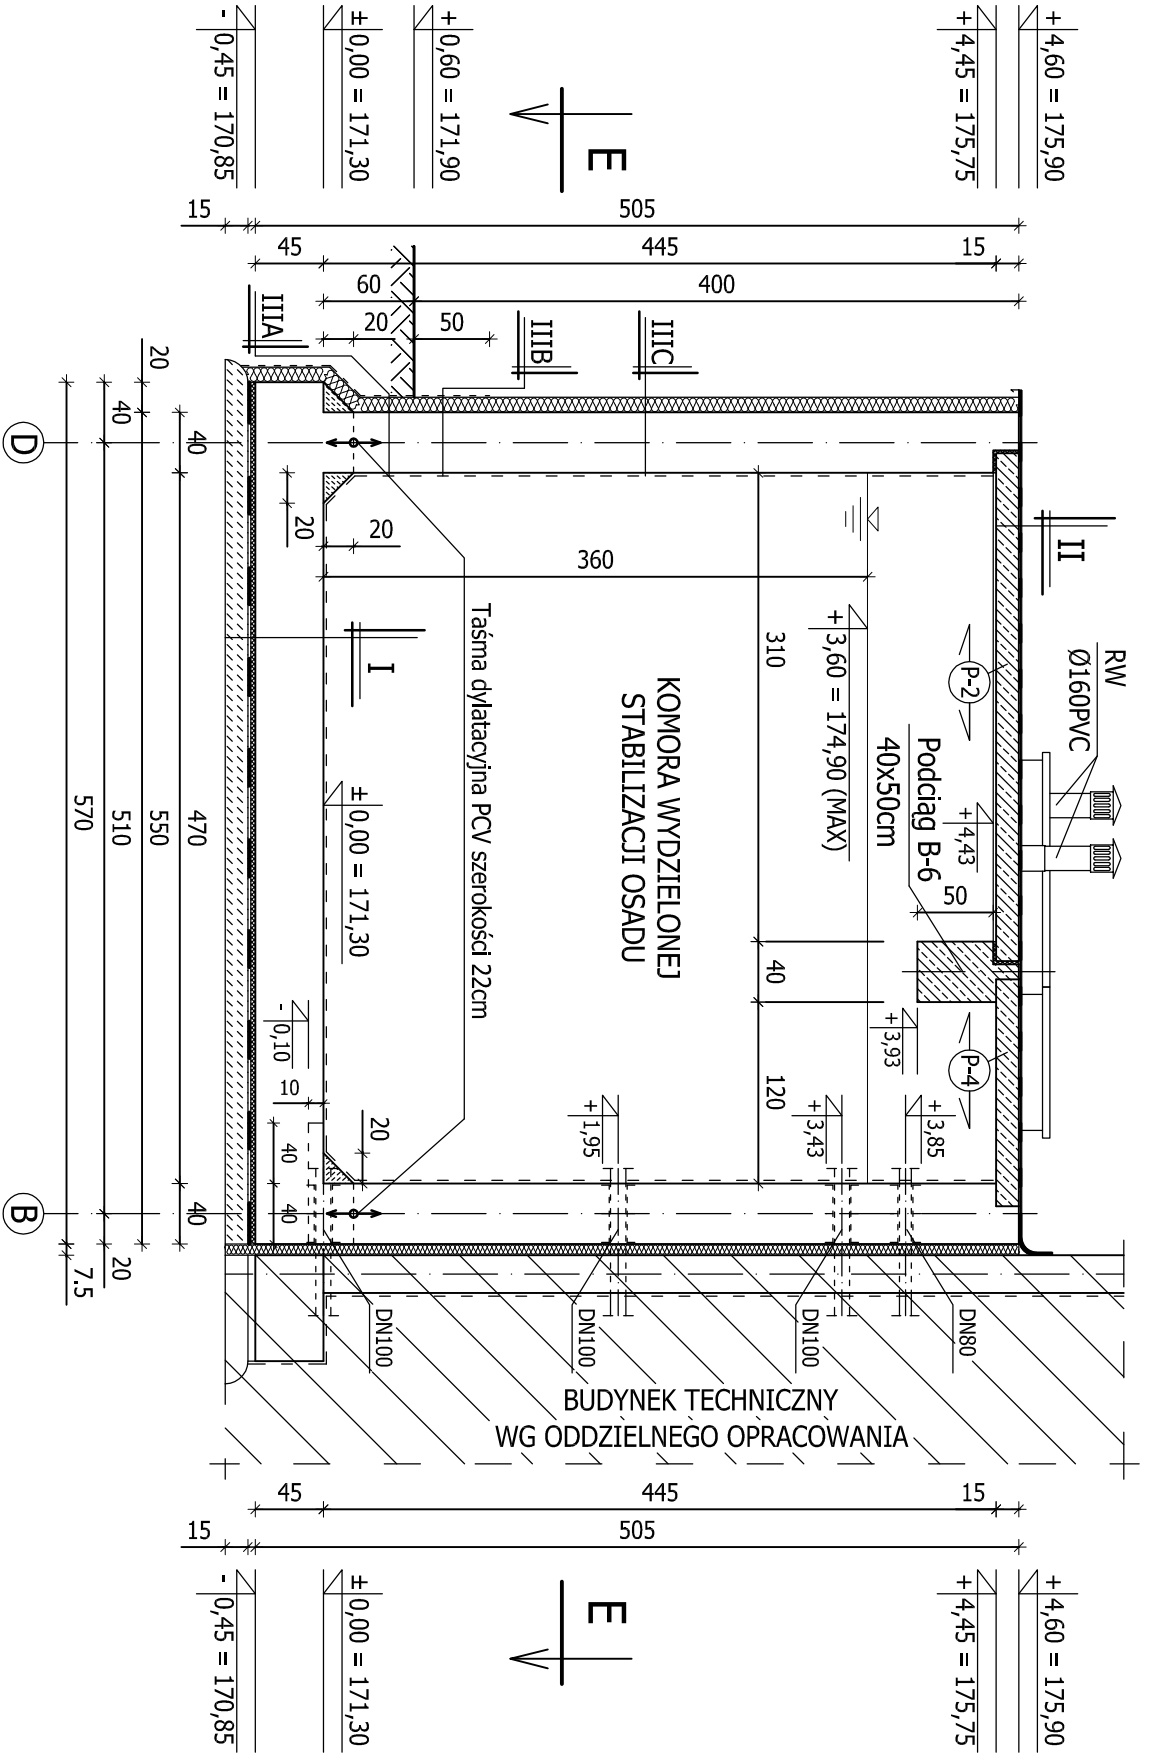

- UWAGA:**
- Rysunek rozpatrywać łącznie z pozostałymi rysunkami konstrukcyjnymi.
 - Przejścia rur technologicznych przez przegrody zbiornika wykonać jako szczelne stosując przejścia szczelne dla danego typu rur lub inne równoważne rozwiązanie uszczelniające.
 - Przed wykonaniem podaną lokalizację przejścia rur skontrolować z projektem branży technologicznej.
- IZOLACJA WEWNĘTRZNA wg opisu technicznego**
- Sciana B45 grubość 40cm
 - Styropian FS20 grubość 12cm

- IZOLACJA WEWNĘTRZNA wg opisu technicznego**
- Sciana B45 grubość 40cm
 - Styropian FS20 grubość 7cm

BETON B45, XA3

STAL ZBROJENIOWA: A-III (RB400W) - #

A-I (S235JR) - Ø

Otulina: a=5cm, a=4cm; ±0,00 = 171,30 m n.p.m.

ZAKŁAD EKSPERTYZ I PROJEKTOWANIA OCZYSZCZALNI ŚCIEKÓW W KIELCACH - mgr inż. ADAM MARZEC				Data	
Projektant	mgr inż. Naci Jan Białecki	Numer uprawnień	K1 199365	04.2012	
Opis	Rozbudowa oczyszczalni ścieków w miejscowości GOZD, gmina Gózd				
Obiekt	Reaktory SBR, komora WS				
Przeznaczenie rysunku	Reaktory SBR, komora WS - RYSUNEK SZALUNKOWY				
	01				