


BUD. PROJEKTOWANY ✱ BUD. ISTNIEJĄCY

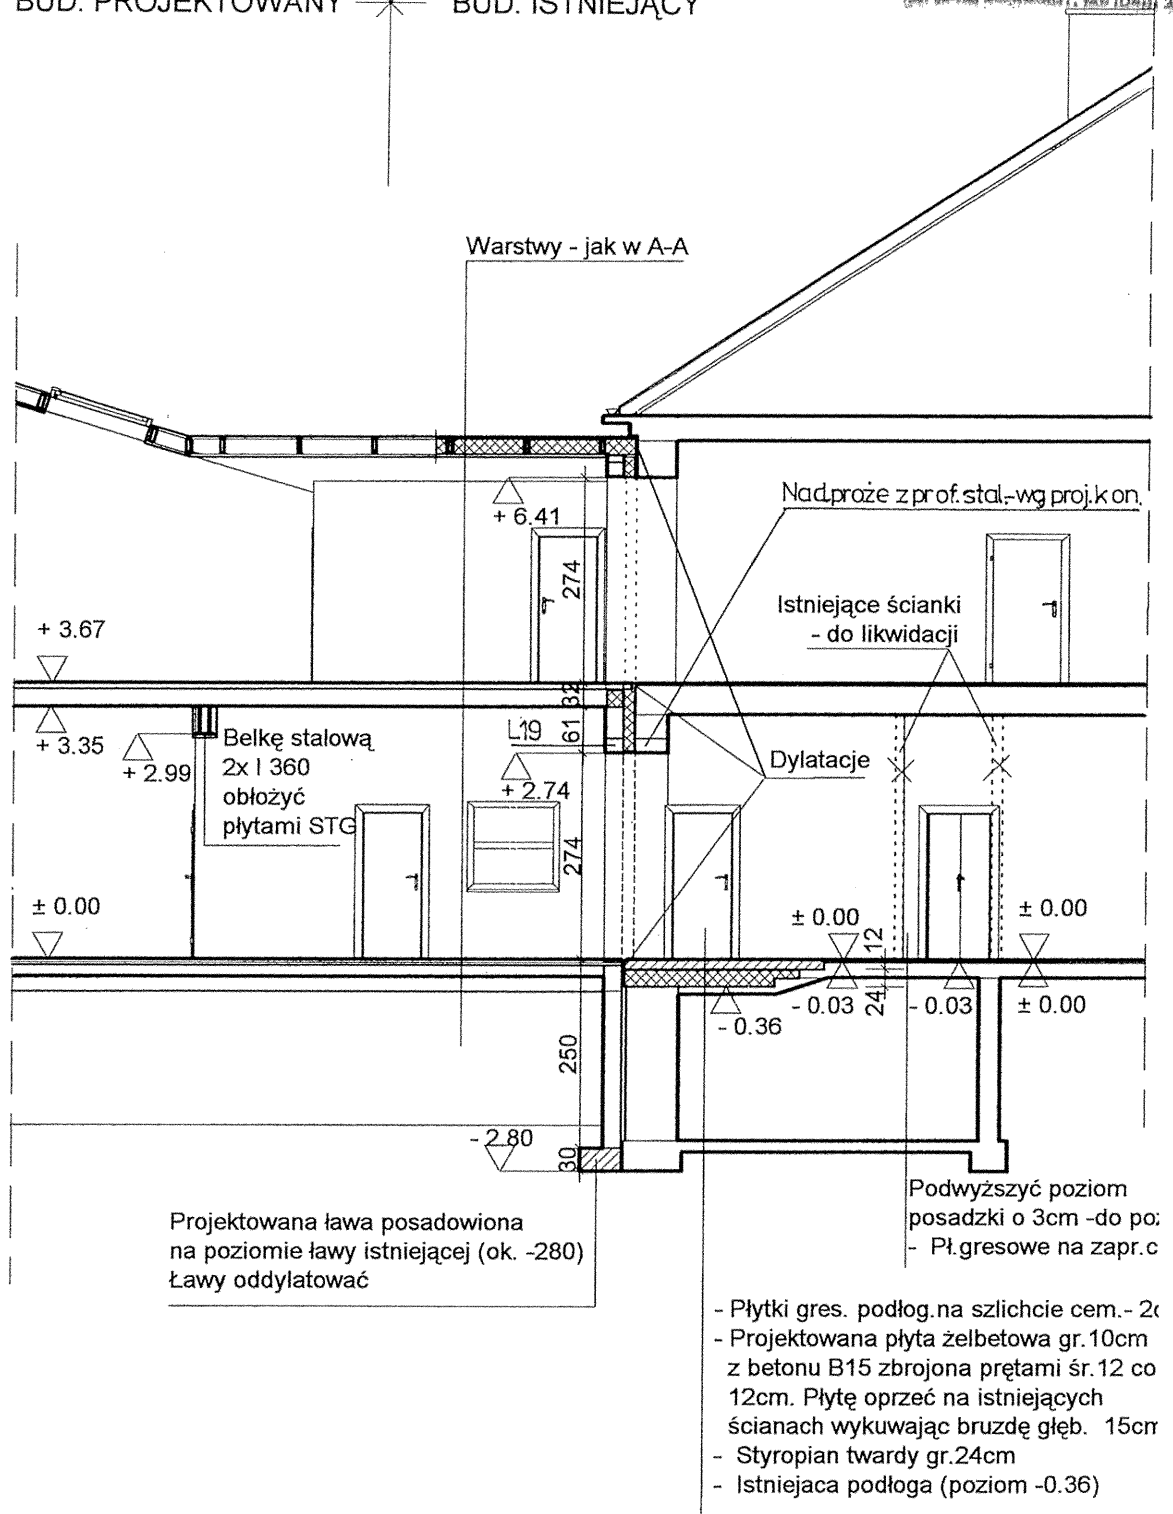

PRZEKRÓJ H - H 1:00

11

Projekt:	Budowlano - wykonawczy rozbudowy Szkoły Podstawowej w Małęczynie - Sala gimnastyczna.		
Inwestor:	Zespół Ekonomiczno - Administracyjny Szkół w Goźdz 26-634 Goźdz ul.Radomska 7		
Architekt:	Pracownia Projektowa Jerzy Łyjak 26-600 Radom ul.Jagiellońska 2 m 20		
Nazwa pliku:	MAŁĘCZYN 8 - PB - przekr.elew.widoki		
Skala:	1 : 100	Data:	2005-07-02
			PrzekrójH-H
		