


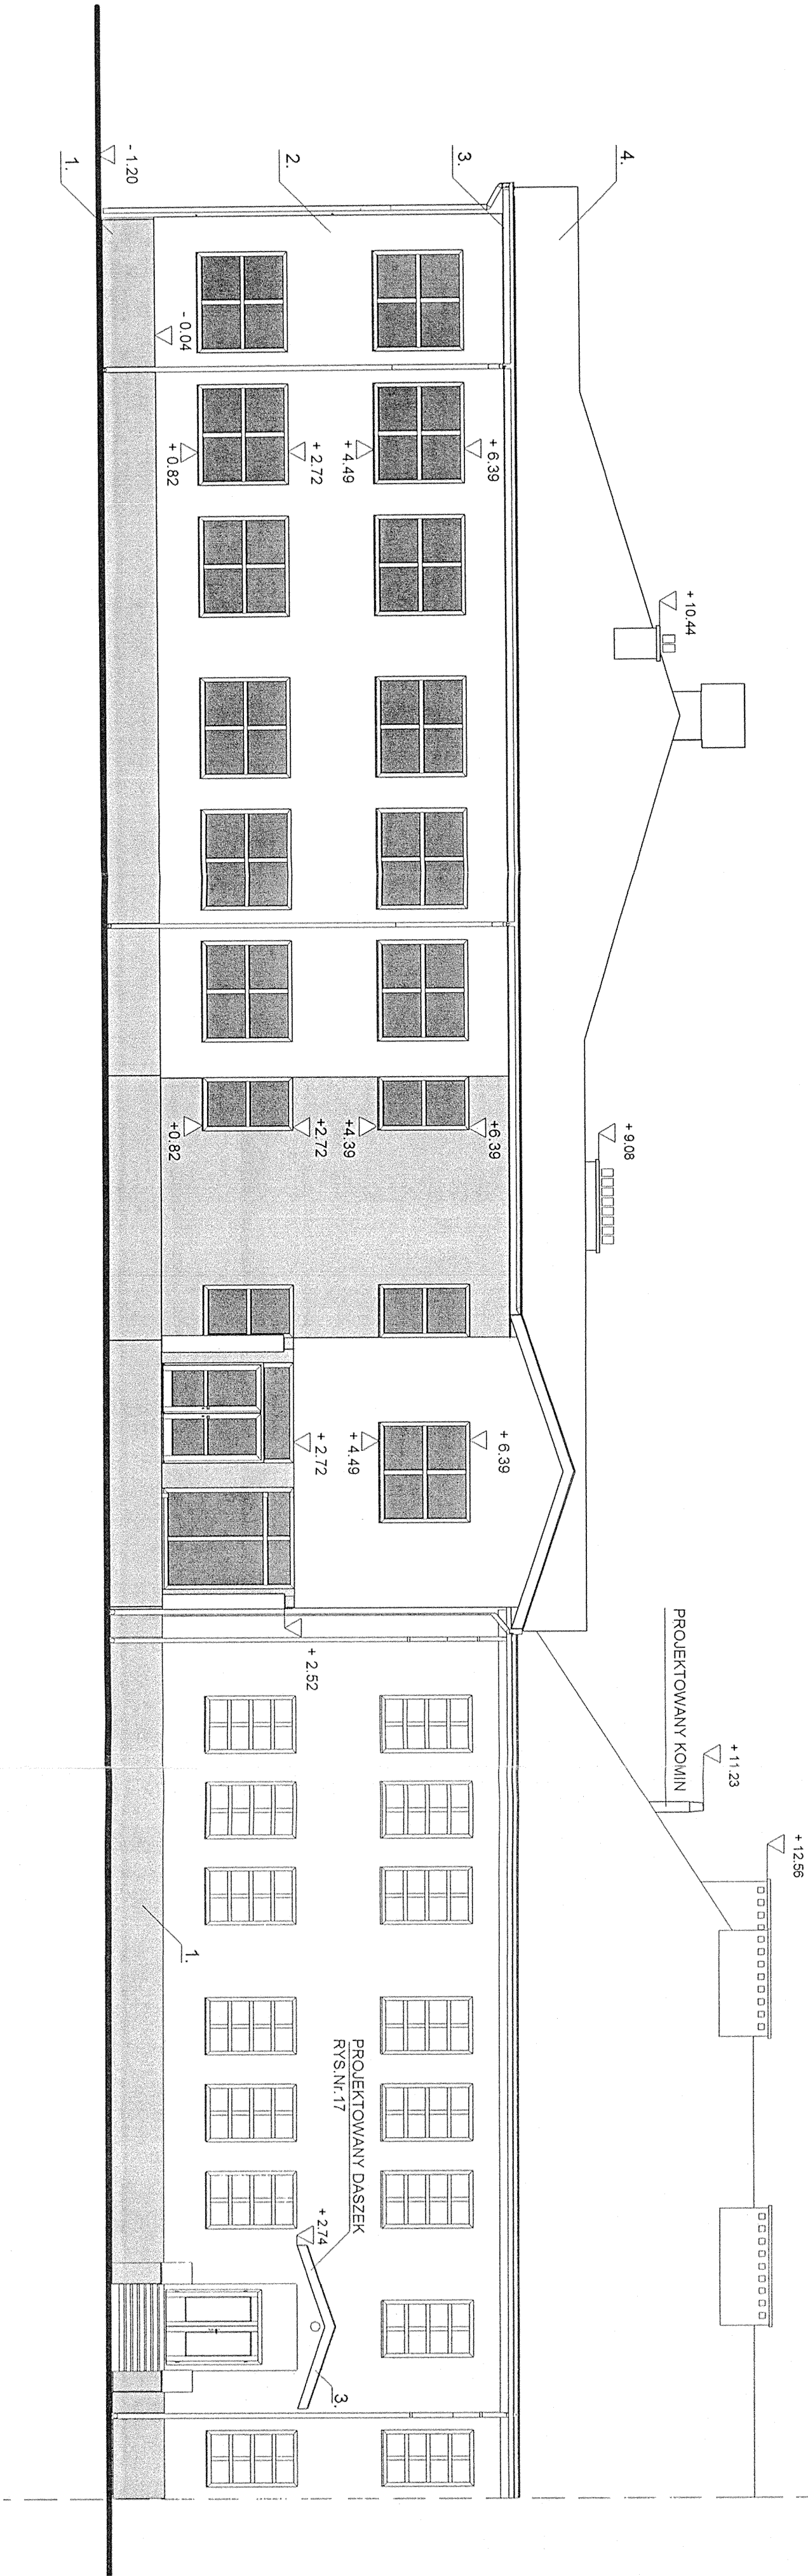

ELEWACJA WSCHODNIA
1:100
13

OZNACZENIA - JAK NA RYS. 14

BUDYNEK PROJEKTOWANY — * — BUDYNEK ISTNIEJĄCY

Projekt:	Budowlano - wykonawczy rozbudowy Szkoły Podstawowej w Mielczynie - Sala gimnastyczna.
Investor:	Zespół Ekonomiczno - Administracyjny Szkół w Gozdzie 26-634 Gozd ul. Radomska 7
Architekt:	Pracownia Projektowa Jerzy Łyjak 26-600 Radom ul. Jagiellońska 2 m 20
Nazwa pliku:	MAŁEJCZYŃ 8 - PB - przekr. elew. widok 1
Skala:	1 : 100 Data: 2005-06-28 Projekt D-D
ARCHITEKT	
Miejsce a Skwadrynska	
ul. pod. 887/11-171	