


WIENCE STROPOWE 1:20

PARTERU


"W-1"

$l = 133,7m$

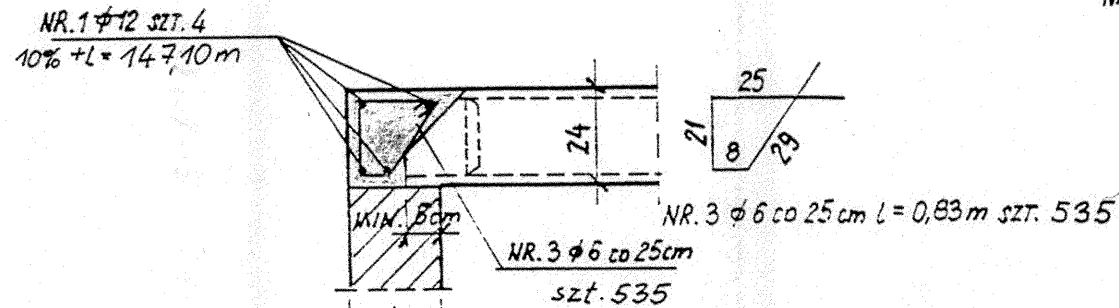


"W-2"

$l = 50,8m$

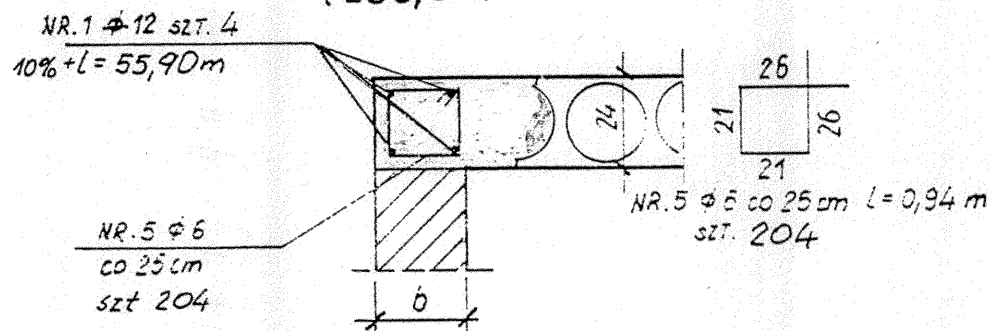


"W-5"

$l = 12,5m$

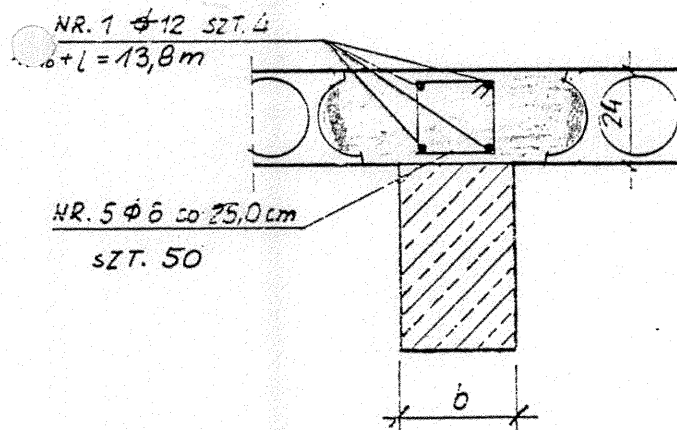


"W-6" $l = 20,85m$ (SALA GIMNASTYCZNA)

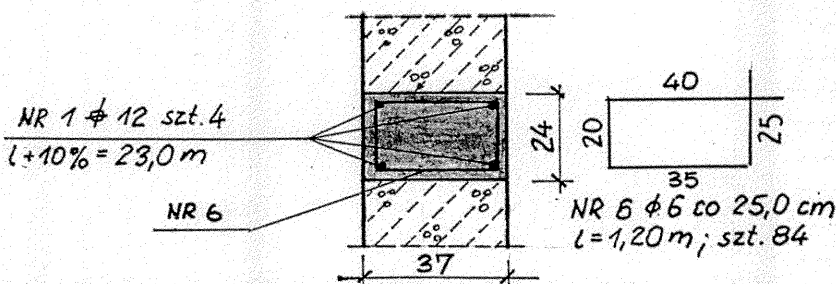


"W-3"

$l = 57,2m$

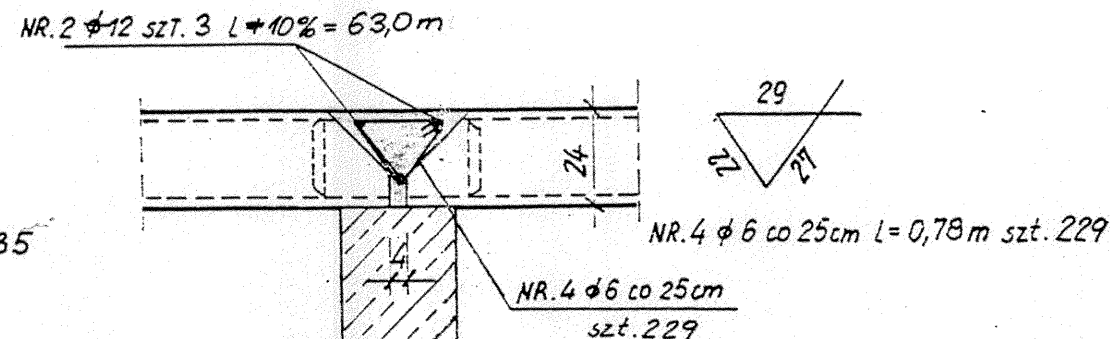

"W-4"

$l = 44,3m$

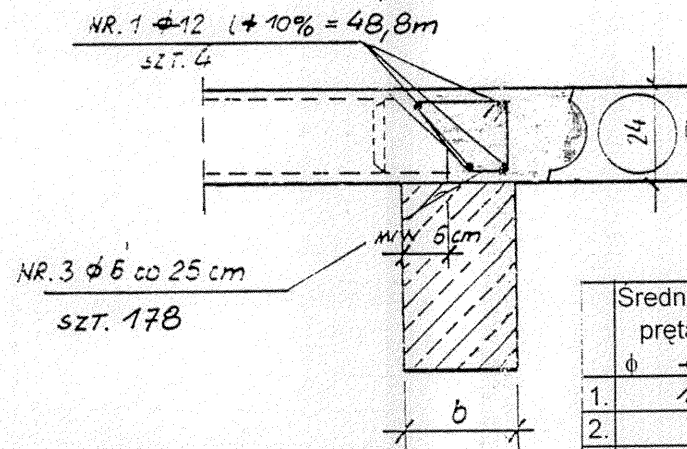

"W-6"

Lp	Średnica pręta φ	Długość pręta [m]	Ilość prętów [szt]	Razem dł. pręta [m]	
				StOS	34GS
1.	12	23,0	4		92,0
2.					
3.					
4.					
5.	6	1,2	84	100,8	
Razem dł. prętów			[m]	100,8	92,0
Masa 1 mb			[kg/m]	0,222	0,888
Masa wg φ			[kg]	22,4	81,7
Razem masa			[kg]		

"W-5"

Lp	Średnica pręta φ	Długość pręta [m]	Ilość prętów [szt]	Razem dł. pręta [m]	
				StOS	34GS
1.	12	13,8	4		
2.					
3.					
4.					
5.	6	0,94	50		
Razem dł. prętów			[m]		
Masa 1 mb			[kg/m]	0,222	0,888
Masa wg φ			[kg]		
Razem masa			[kg]		

Lp	Średnica pręta φ	Długość pręta [m]	Ilość prętów [szt]	Razem dł. pręta [m]	
				StOS	34GS
1.	12	48,8	4		195,2
2.					
3.	6	0,83	178	147,8	
4.					
5.					
Razem dł. prętów			[m]	147,8	195,2
Masa 1 mb			[kg/m]	0,222	0,888
Masa wg φ			[kg]	32,8	173,4
Razem masa			[kg]		

"W-1"

"W-2"

"W-3"

Lp	Średnica pręta φ	Długość pręta [m]	Ilość prętów [szt]	Razem dł. pręta [m]	
				StOS	34GS
1.	12	147,1	4		588,4
2.					
3.	6	0,83	535	444,1	
4.					
5.					
Razem dł. prętów			[m]	444,1	588,4
Masa 1 mb			[kg/m]	0,222	0,888
Masa wg φ			[kg]	98,6	522,5
Razem masa			[kg]		

Lp	Średnica pręta φ	Długość pręta [m]	Ilość prętów [szt]	Razem dł. pręta [m]	
				StOS	34GS
1.	12	55,9	4		223,6
2.					
3.					
4.					
5.	6	0,94	204	191,8	
Razem dł. prętów			[m]	191,8	223,6
Masa 1 mb			[kg/m]	0,222	0,888
Masa wg φ			[kg]	42,6	198,6
Razem masa			[kg]		

Lp	Średnica pręta φ	Długość pręta [m]	Ilość prętów [szt]	Razem dł. pręta [m]	
				StOS	34GS
1.	12	63,0	3		189,0
2.					
3.					
4.	6	0,78	229	178,7	
5.					
Razem dł. prętów			[m]	178,7	189,0
Masa 1 mb			[kg/m]	0,222	0,888
Masa wg φ			[kg]	39,7	167,9
Razem masa			[kg]		

UWAGA:
W WYKAZACH STALI UJĘTO ZAKŁADY PRĘTÓW
PODEWYNYCH NR.1 i 2 MIN. 60,0 cm

BETON B-20
STAL A-0 φ
STAL A-III φ

OBIEKT ROZBUDOWA SZKOŁY PODSTAWOWEJ + SALA GIMNASTYCZNA	Nr proj.
Miejscowość W MAŁEJCZYŃNIE	Branża KONSTRUK.
Treść PRZEKROJE WIENCY STROPÓWCH "W-1,2,3,4 i 5"	Data 06.2005r.
Autor projektu INŻ. T. SOKOŁOWSKI	Skala 1:20
NR WBP-II-K-8386/108/79	Nr rys. 13.
Sprawdził MGR INŻ. K. WICHEREK	
NR UAN-II-K-8386/97/86	