


WYLEWKA STROPOWA

"WL - 1" szt. 1

L = 2,66 m.

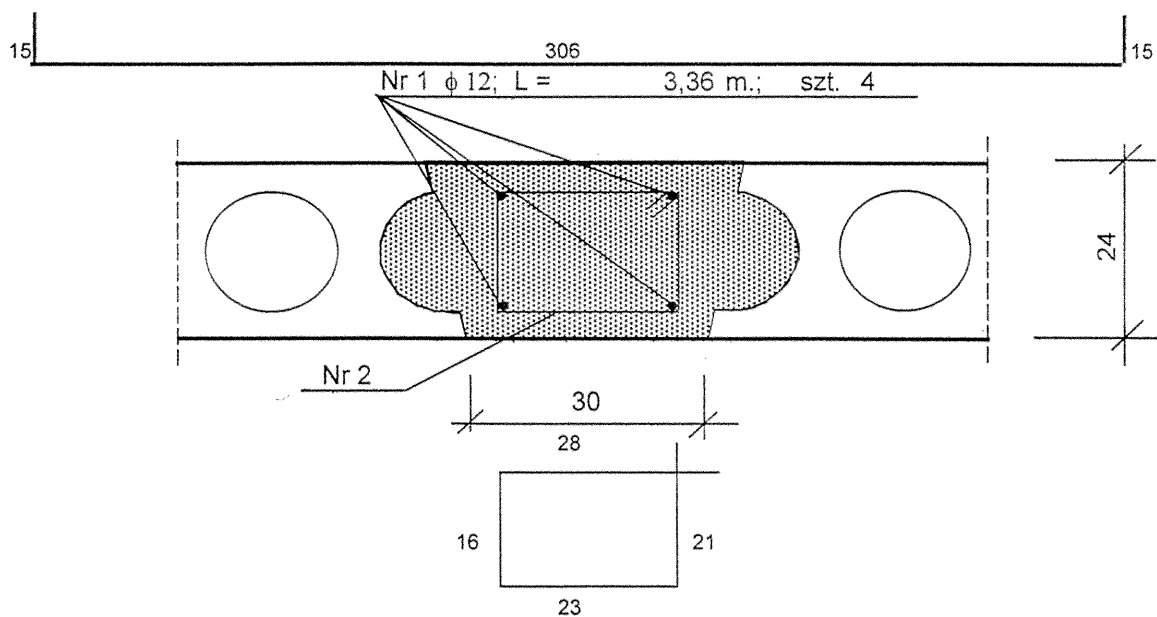

Nr 2 ϕ 6 co 25,0 cm; L = 0,88 m.; szt. 13

Lp	Średnica pręta ϕ	Długość pręta [m.]	Ilość prętów [szt]	Razem dł. prętów [m.]			
				A - O		A - III	
				ϕ 6	ϕ 8	ϕ 10	ϕ 12
1	12	3,36	4				13,44
2	6	0,88	13	11,65			
Razem dł. prętów [m.]				11,65	0,00	0,00	13,44
Masa 1 mb [kg/m.]				0,222	0,395	0,617	0,888
Masa wg ϕ [kg]				2,59	0,00	0,00	11,93
Razem masa [kg]							

Uwagi :
- poniższy rysunek rozpatry -
wać razem z rys. nr

BETON B - 20
STAL A - O
STAL A - III

OBIEKT: Rozbudowa SP + sala gimna - stuczna	Nr proj.
Miejscowość: Małęczyn	Branża: Konstruk.
Treść: Wylewka stropowa "WL - 1"	Data: 06. 05 r.
Autor projektu: inż. T. Sokołowski NR WBP - II - K - 8386/108/79	Skala: 1:10
Sprawdził: mgr inż. K. Wicherek NR UAN - II - K - 8386/97/86	Nr rys. 15.