


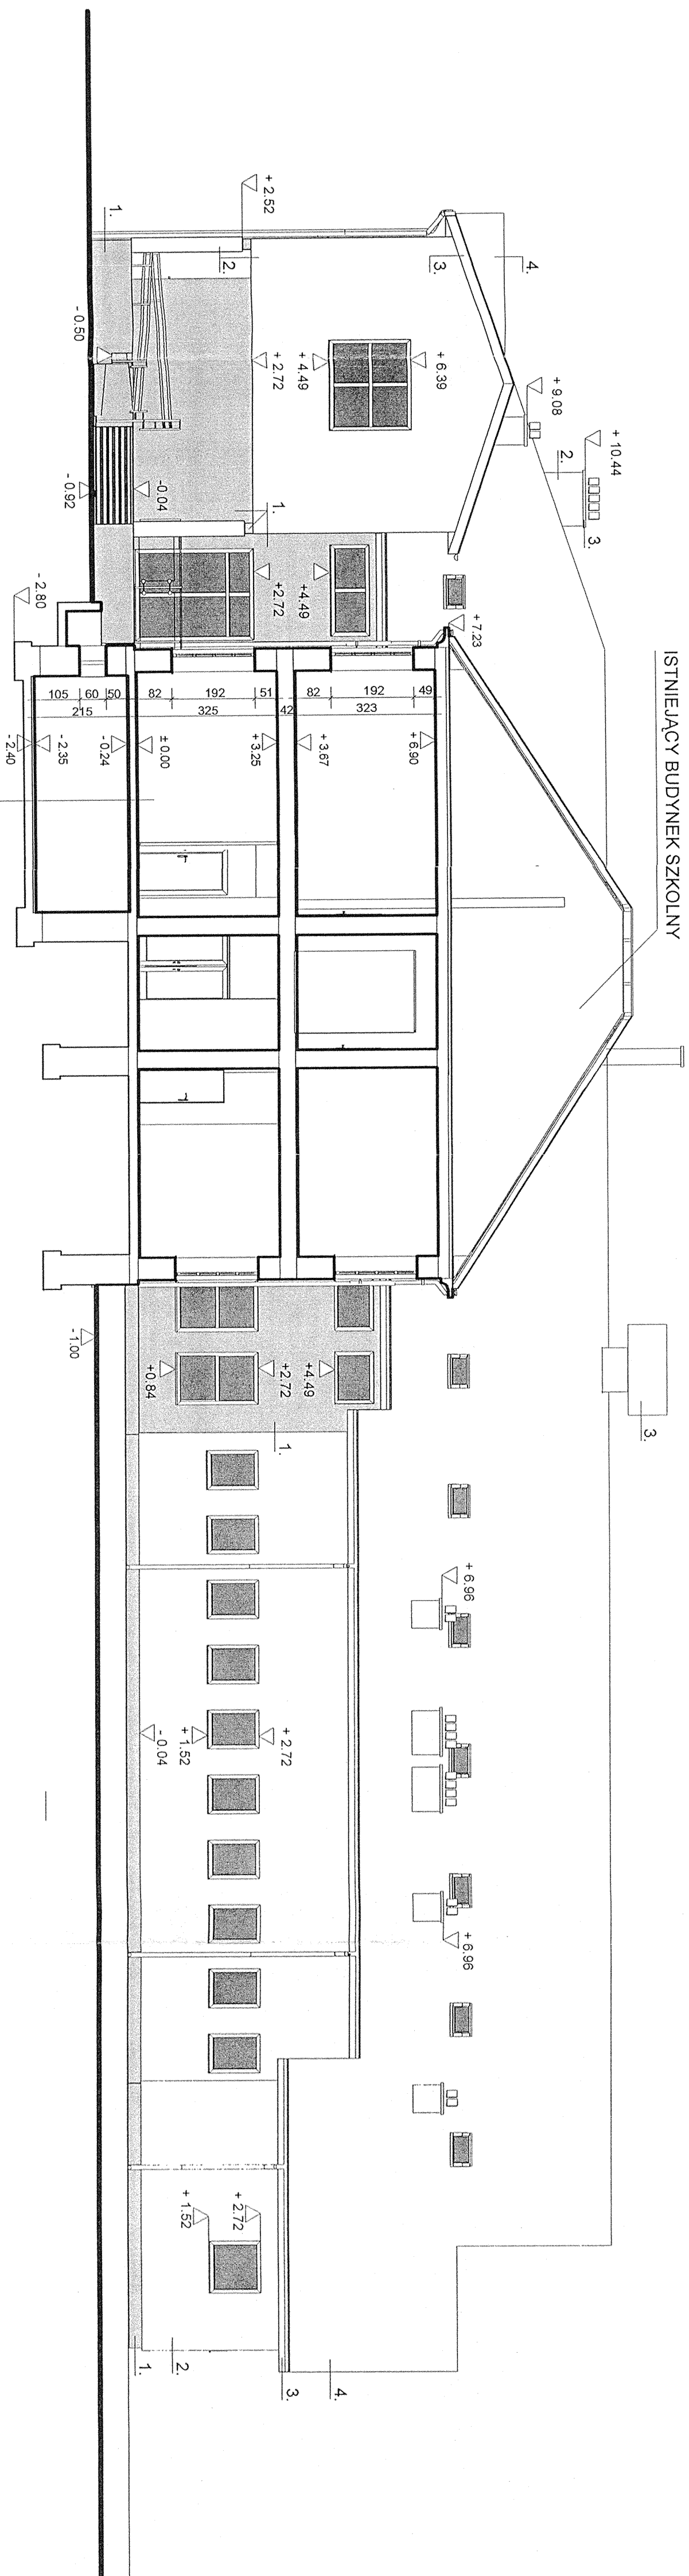

OZNACZENIA /dot. wykończenia zew./ - JAK NA RYS 14

- Posadzka parteru :
 - Uzupełnić istniejącą posadzkę (płytki gresowe), po likwidacji ścianek działowych
- Sufit piwnicy :
 - naprawa tynku
 - malowanie
- Podłoga piwnicy :
 - Płytki gresowe na zaprawie cementowej
 - Szlichta cementowa wyrównująca - gr. ok 4cm
 - Istniejące podłoże betonowe

ELEWACJA PÓŁNOCNA
PRZEKRÓJ G - G
1:100 16

Projekt:	Budowlano - wykonawczy rozbudowy Szkoły
Investor:	Zespół Ekonomów w Małeczynie - Sala gimnastyczna
Architekt:	Pracownia Projektowa Język Kraków 26-800 Radom ul. Jagiellońska 7
Nazwa pliku:	MALECZYŃSKA - PB - plany bryła widoki
Sheal	1 : 100 Data: 2005-07-02 Przekaz/GG