

MAŁECZYN ark 1
dz nr 275
gm. Gózd
1 : 1000
sekcja 134.214.163,211.
mapa aktualna na 2005.05.
w granicy lokalizacji
mapa do celów projektowych
Radom 2005.05.
Wykonał


USŁUGI GEODEZYJNE
Inż. Edmund Bartkowiak
Radom, ul. Szkolna 33 m.46, tel. 344 58 38
Upr. Budowlana 17666

Starostwo Powiatowe w Radomiu
Powiatowy Ośrodek Dokumentacji Geodezyjnej i Kartograficznej
W obszarze oznaczonym linią
potwierdzoną w terenie aktualność treści mapy zasadniczej.
Dokumenty powołujące do wiadomości treści mapy przyjęto do użycia
w dniu 2005-05-23 1638-57/05
i zaświadczono pod nr
Niniejsza mapa może służyć do celów projektowych.
Projektowane obiekty budowlane wymagające pozwolenia na budowę
podlegają wytyczeniu i inwentaryzacji powykonawczej przez
jednostki uprawnione do wykonywania prac geodezyjnych.
Radom, dn. 2005-05-23

Z up. Starosty
INSPEKTOR POWIATOWY
Marta Truczkiewicz

PROJEKT ZAGOSPODAROWANIA TERENU 1:1000
Rozbudowa Pub. Szkoły Podstawowej w Małeczynie

- OZNACZENIA :
- ABCD - GRANICE OPRACOWANIA - Działka istniejącej szkoły : Nr 275
 - ISTNIEJĄCY BUDYNEK SZKOŁY
 - PROJEKTOWANA ROZBUDOWA - Sala gimnastyczna i sale lekcyjne
 - BUDYNKI DO LIKWIDACJI

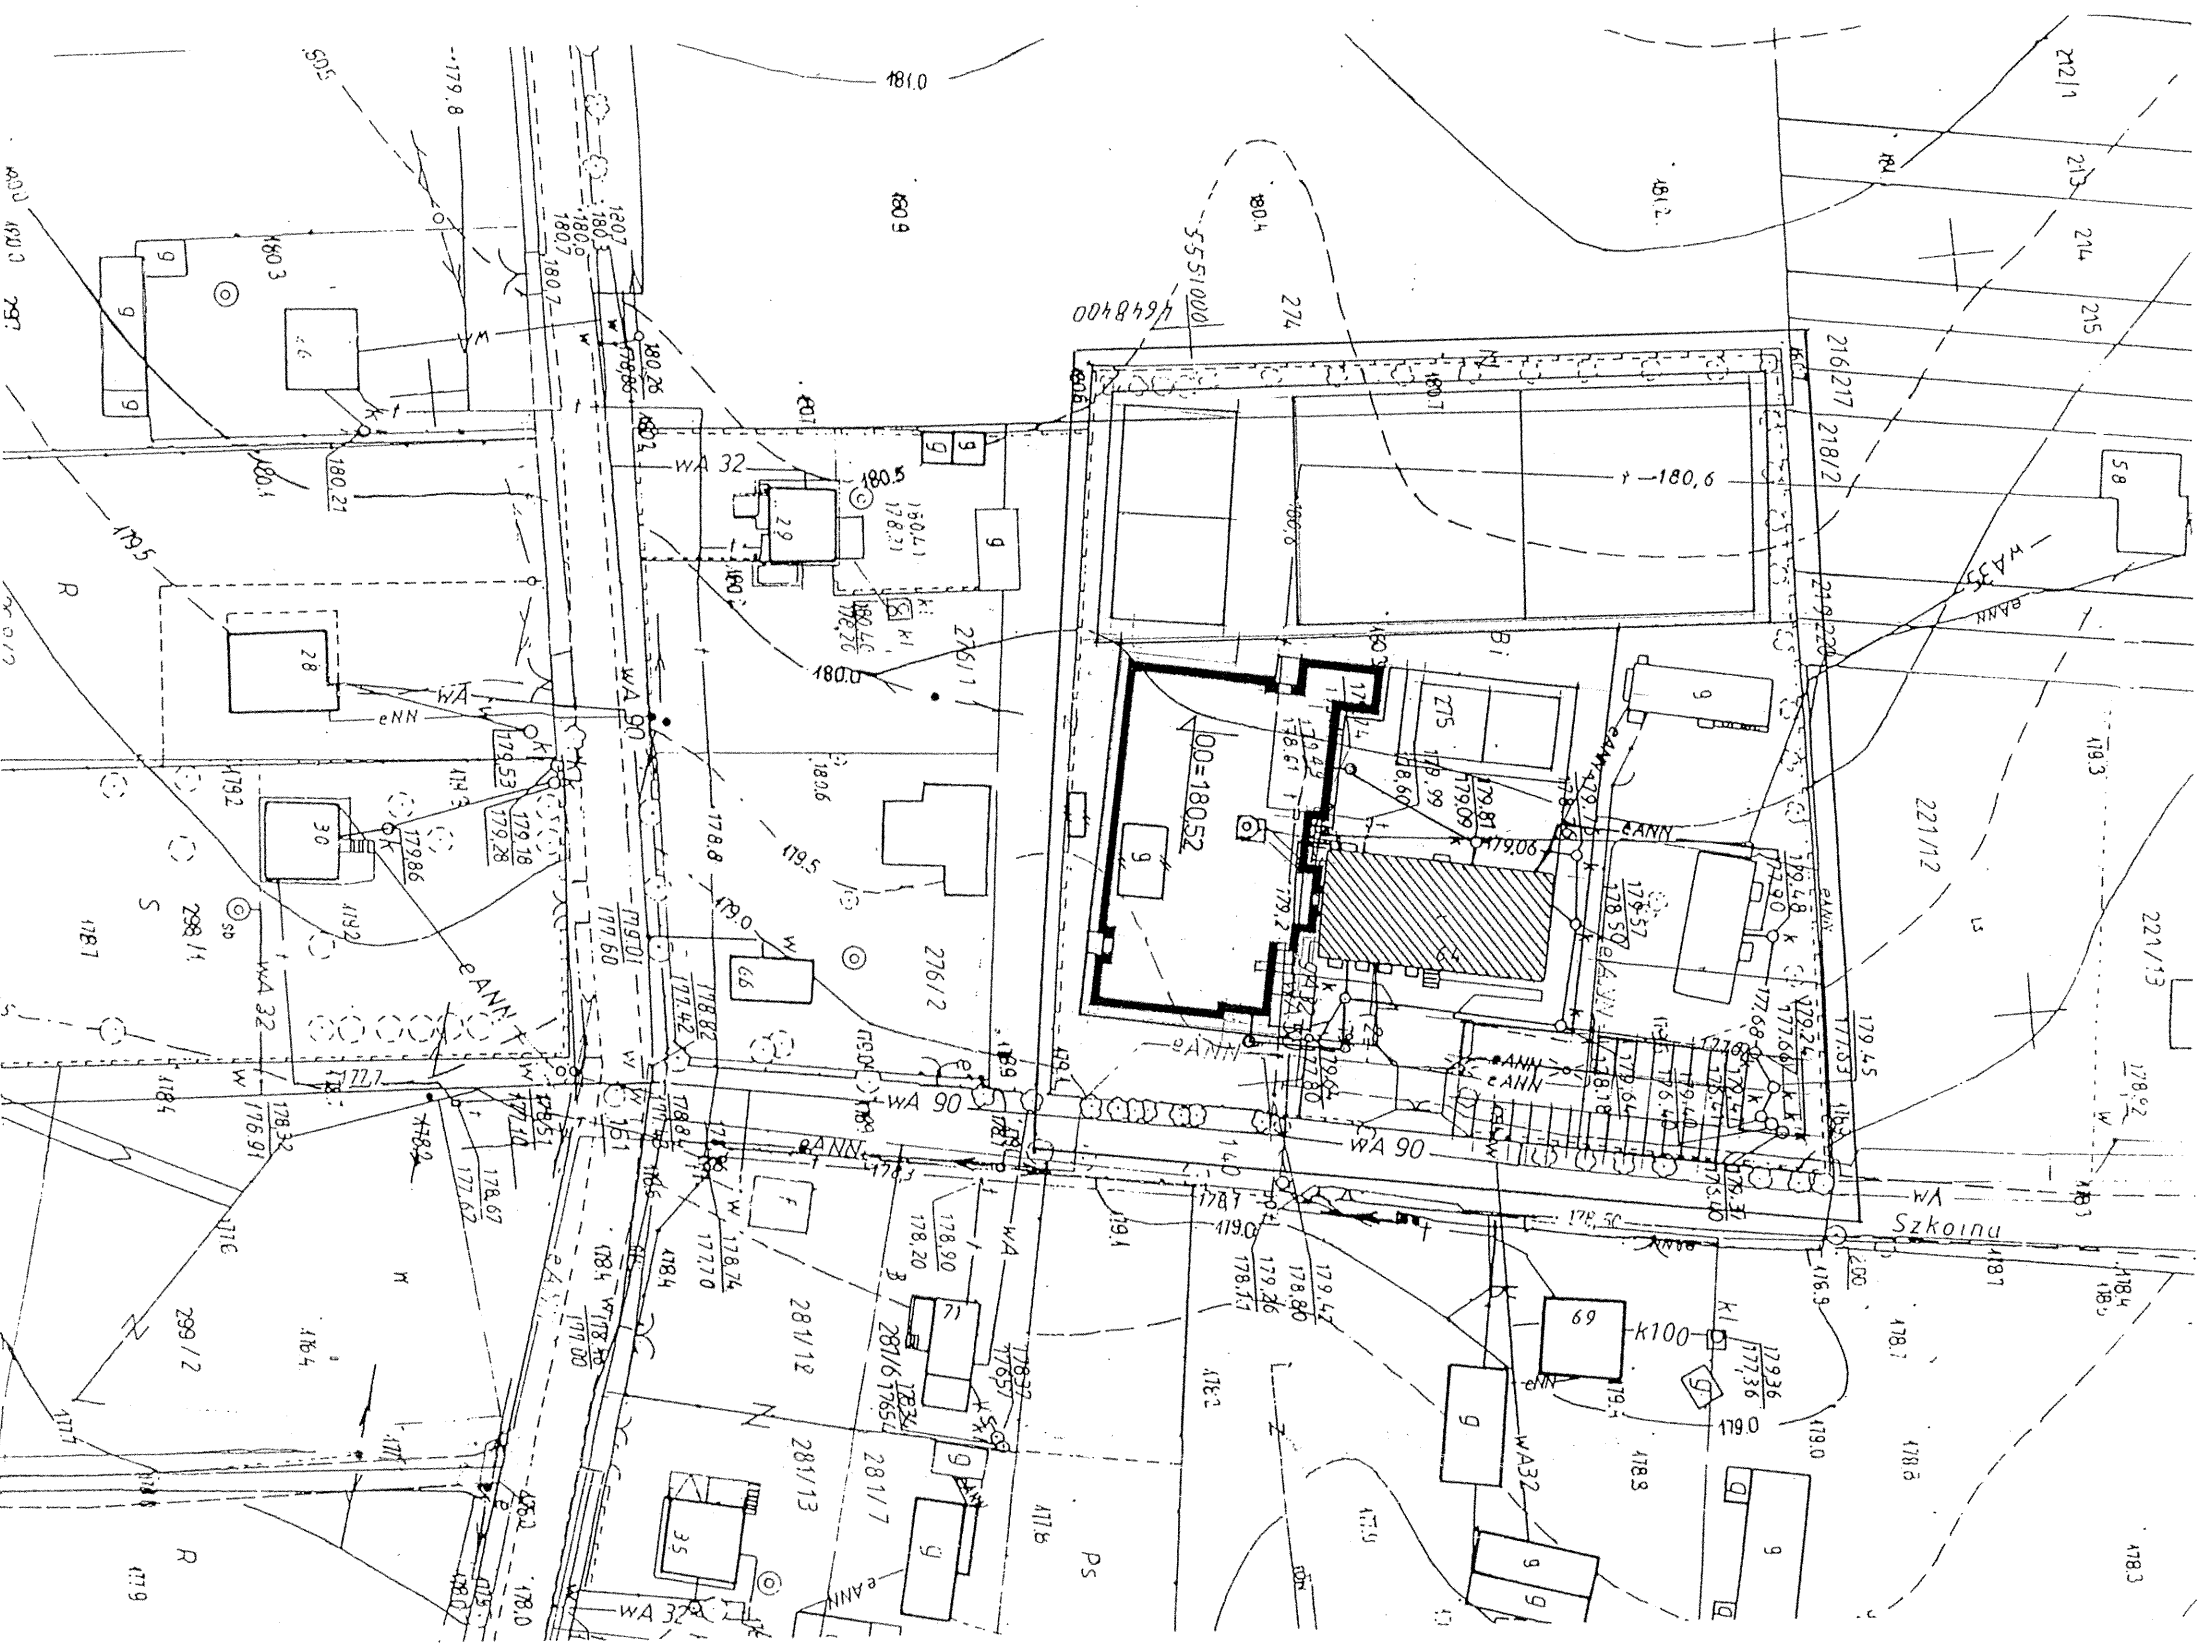

Projekt:	zagospodarowania terenu rozbudowy Publicznej Szkoły Podstawowej w Małeczynie dz.nr 275
Investor:	Zespół Ekonomiczno Administracyjny Sakół w Gózdzie 26-634 Gózd ul. Radomska 7
Architekt:	PRACOWNIA PROJEKTOWA JERZY TYJAŁ 26-600 RADOM ul. Jagiellońska 2120
Nazwa pliku:	Projekt zag.terenu rozb. Szkoły Pod. w Małeczynie -
Skala:	1 : 100 Data: 2005-05-25 Parter
	nr rys. 1