


STAROSTWO POWIATOWE
w Radomiu
ul. Domagałskiego 7
26-600 RADOM
tel (048) 36-55-801, fax (048) 36-55-807

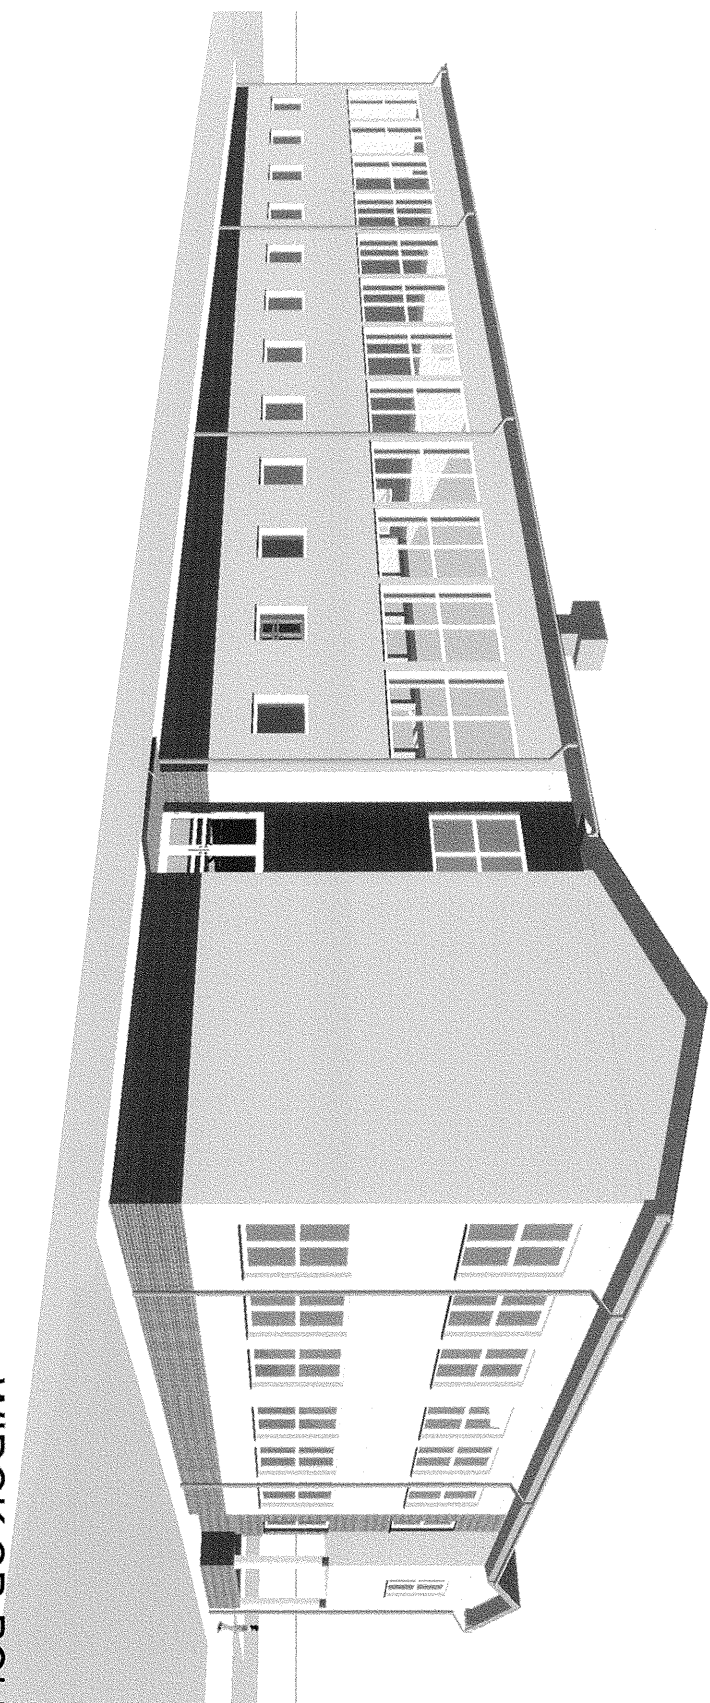

WIDOK OD POŁUDNIA 21

Projekt:	Budowlano - Wykonawczy rozbudowy Szkoły Podstawowej w Małęczynie - Sala gimnastyczna.
Inwestor:	Zespół Ekonomiczno - Administracyjny Szkół w Goźdzu 26-634 Goźdź ul. Radomska 7
Architekt:	Pracownia Projektowa Jerzy Łyjak 26-600 Radom ul. Jagiellońska 2 m 20
Nazwa pliku:	MAŁĘCZYN 9 - PB- WIDOKI
Skala:	1 : 100
Data:	2005-07-25
	Parter
	