

Zalamanie belki "BŻ-1"

pod kątem 45°


+ 3.35

"BŻ-1"


"SŁŻ-1.1"

szt. 1


SŁUP ŻELBETOWY

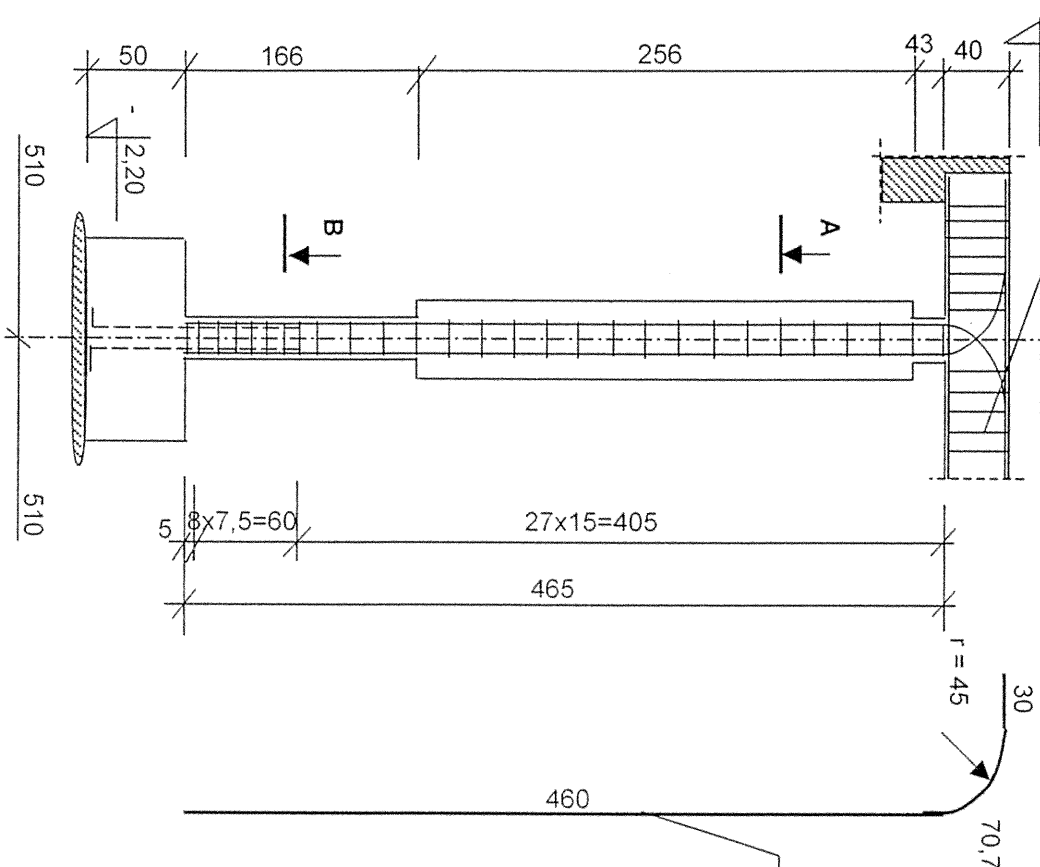

Nr 1 $\phi 12$ L = 5,61 m
szt. 6

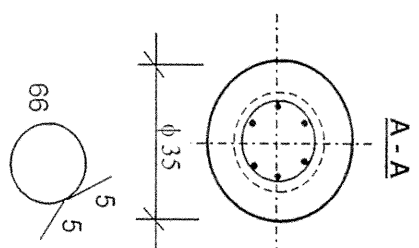

Nr 2 $\phi 6$ co 15/7,5 cm; L = 0,76 m
szt. 36

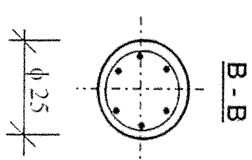

Uwagi :
- Poniższy rysunek rozpatry -
wać razem z rys. nr

BETON B - 20
STAL A - O
STAL A - III

Lp	Średnica pręta ϕ	Długość pręta [m.]	Ilość prętów [szt]	Dł. prętów [m.]	
				A - O $\phi 6$	A - III $\phi 12$
1	12	5,61	6	27,34	33,66
2	6	0,76	36	27,34	33,66
Razem dł. prętów				27,34	33,66
Masa 1 mb				0,222	0,888
Masa wg ϕ				6,07	29,89
Razem masa				6,07	29,9

OBIEKT: Rozbudowa SP + sala gimnastyczna.	Nr projektu
Miejscowość: Małęczyn.	Branża: Konstrukcja
Treść: Słupy żelbetowe "SŁŻ-1.1"	Data: 06.2005 r.
Autor projektu: inż. T. Sokołowski	Skala: 1:50/20
Nr WBP - II - K - 8386/108/79	Nr rys. 22.
Sprawdził: mgr inż. K. Wicherek	
Nr UAN - II - K - 8386/97/86	