


Zalamanie belek "BŻ-5 i 6"

pod kątem 45°

"SŁŻ - 1.2"


szt. 1

SŁUP ŻELBETOWY

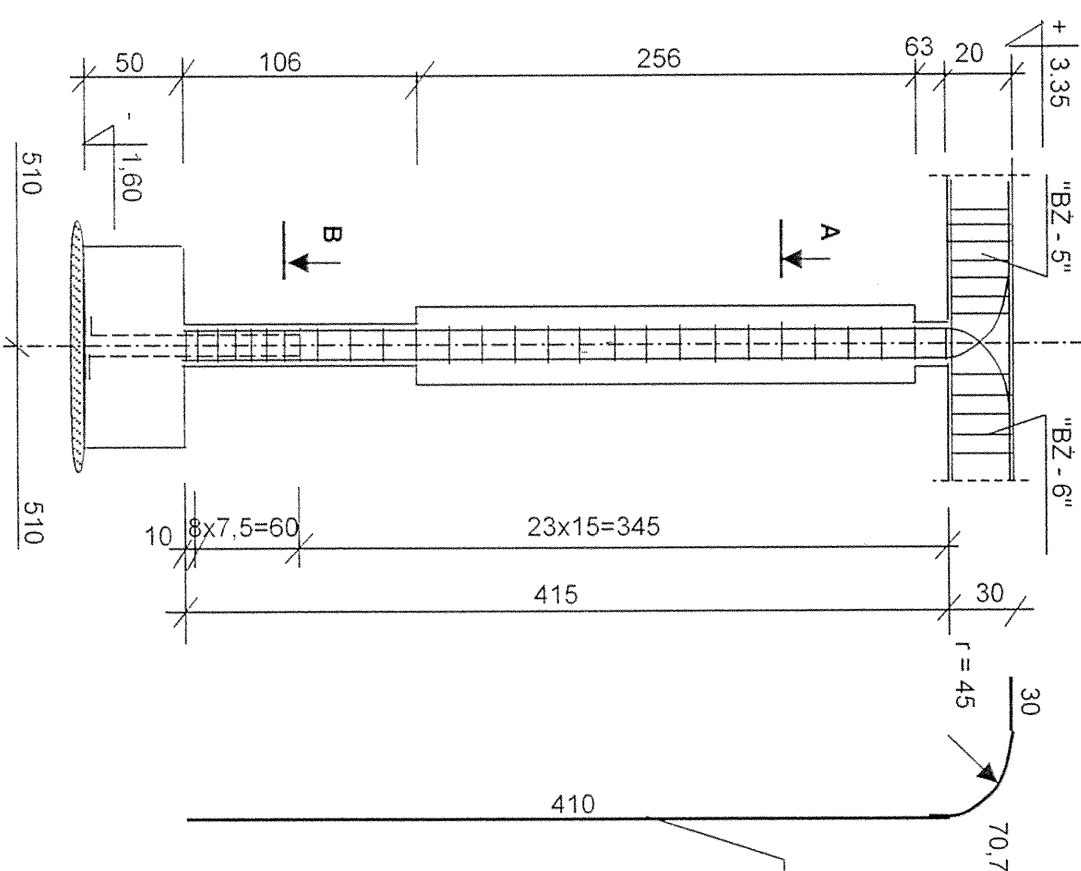


Lp	Średnica pręta ϕ	Długość pręta [m.]	Ilość prętów [szt]	Dł. prętów [m.]	
				A - O $\phi 6$	A - III $\phi 12$
1	12	5,11	6	24,30	30,66
2	6	0,76	32	24,30	30,66
Razem dł. prętów				24,30	30,66
Masa 1 mb				0,222	0,888
Masa wg ϕ				5,39	27,23
Razem masa				5,39	27,3

OBIEKT: Rozbudowa SP + sala gimnastyczna.		Nr projektu
Miejscowość: Małęczyn.		Branża: Konstrukcja
Treść: Słupy żelbetowe "SŁŻ - 1.2"		Data: 06. 2005 r.
Autor projektu: inż. T. Sokołowski NR WBP - II - K - 8386/108/79		Skala: 1:50/20
Sprawdził: mgr inż. K. Wicherek NR UAN - II - K - 8386/97/86		Nr rys. 23.

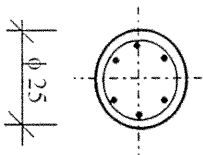

B - B

Nr 2 $\phi 6$ co 15/7,5 cm; L = 0,76 m
szt. 32

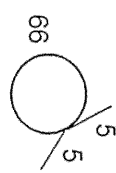

A - A

Uwagi:
- Poniższy rysunek rozpatrywać łącznie z rys. nr

BETON B - 20
STAL A - O
STAL A - III