


Zalamanie belek "BŻ-1 i 2"

pod kątem 45°

"SŁŻ - 3"



szt. 1

SŁUP ŻELBETOWY

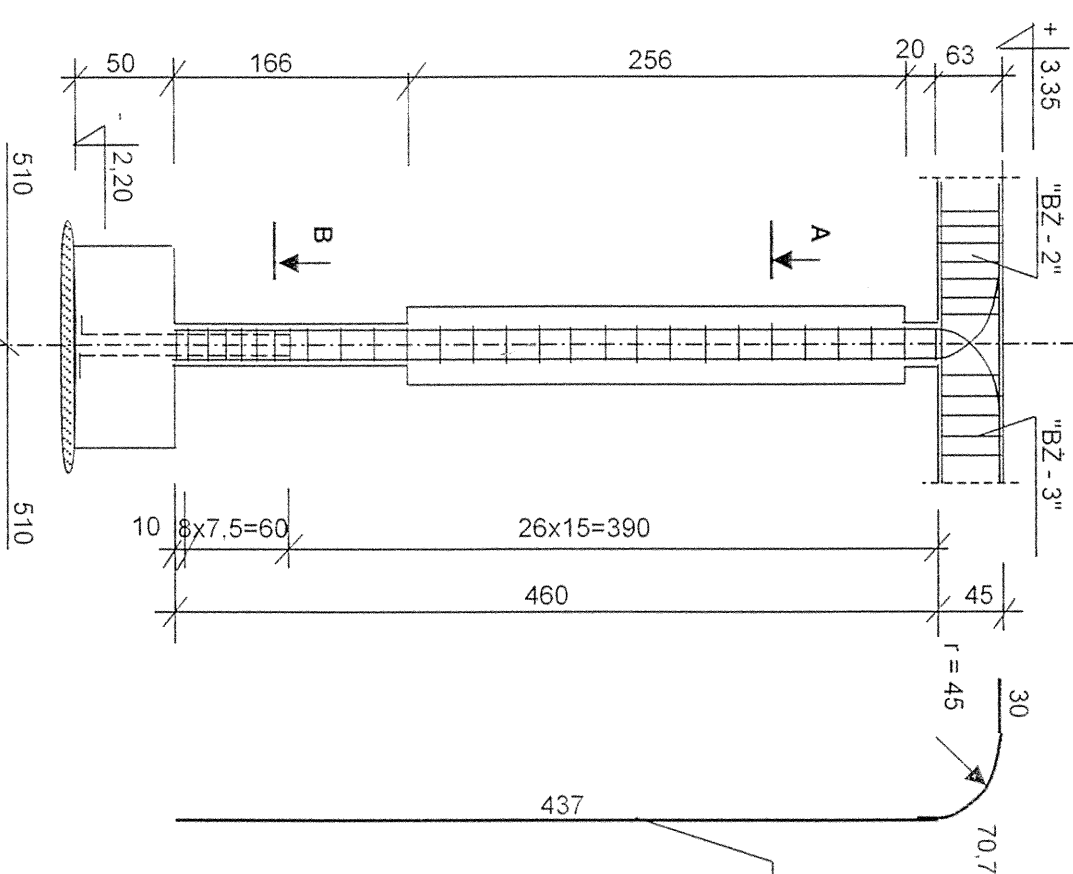


Nr 1 ϕ 12 L = 5,38 m

szt. 6

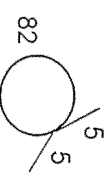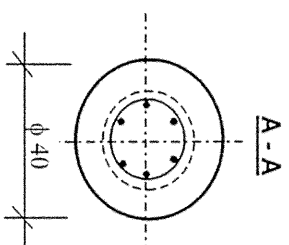

Nr 2 ϕ 6 co 15/7,5 cm; L = 0,92 m

szt. 35

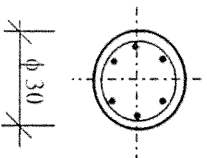

Uwagi:
- Poniższy rysunek rozpatrywać razem z rys. nr

BETON B - 20
STAL A - O
STAL A - III

Lp	Średnica pręta ϕ	Długość pręta [m.]	Ilość prętów [szt]	Dł. prętów [m.]	
				A - O ϕ 6	A - III ϕ 12
1	12	5,38	6	32,07	32,28
2	6	0,92	35	32,07	32,28
Razem dł. prętów				32,07	32,28
Masa 1 mb				0,222	0,888
Masa wg ϕ				7,12	28,66
Razem masa				7,12	28,7

OBIEKT: Rozbudowa SP + sala gimnastyczna.	Nr projektu
Miejscowość: Małęczyn.	Branża: Konstrukcja
Treść: Słupy żelbetowe "SŁŻ - 3"	Data: 06.2005 r.
Autor projektu: inż. T. Sokołowski	Skala: 1:50/20
Nr WBP - II - K - 8386/108/79	Nr rys. 25.
Sprawdził: mgr inż. K. Wicherek	
Nr UAN - II - K - 8386/97/86	