



SŁUPY ŻELBETOWE

"SŁŻ - 4" szt. 1

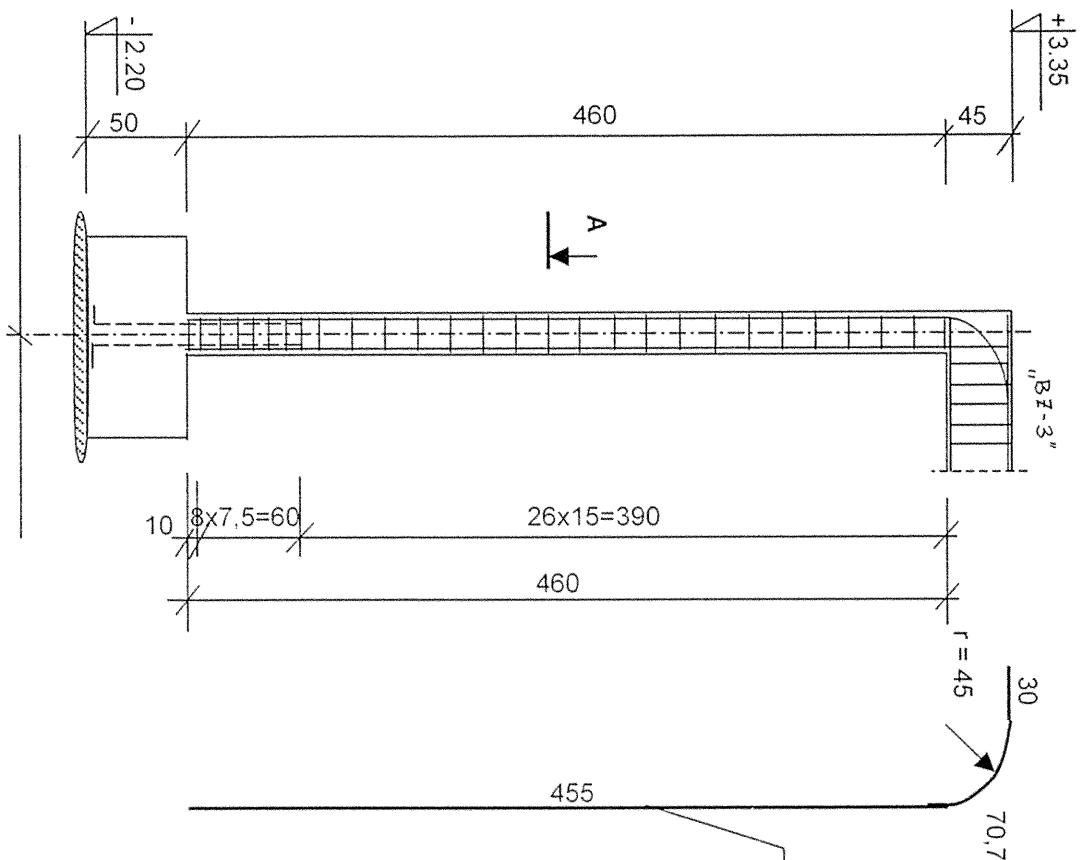

Nr 1 $\phi 12$ L = 5,56 m
szt. 4

Nr 2 $\phi 6$ co 15/7,5 cm; L = 0,94 m
szt. 35

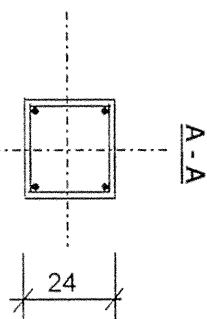

Uwagi:
- Poniższy rysunek rozpatrywać razem z rys. nr

BETON B - 20
STAL A - O
STAL A - III

Lp	Średnica pręta ϕ	Długość pręta [m.]	Ilość prętów [szt]	Dł. prętów [m.]	
				A - O $\phi 6$	A - III $\phi 12$
1	12	5,56	4	32,90	22,24
2	6	0,94	35	32,90	22,24
Razem dł. prętów				32,90	22,24
Masa 1 mb				0,222	0,888
Masa wg ϕ				7,30	19,75
Razem masa				7,30	19,7

OBIEKT: Rozbudowa SP + sala gimnastyczna.		Nr projektu
Miejscowość: Małęczyn		Branża: Konstrukcja
Treść: Słupy żelbetowe "SŁŻ - 4"		Data: 06.2005 r.
Autor projektu: inż. T. Sokolowski		Skala: 1:50/20
Sprawdził: inż. WBP - II - K - 8386/108/79		Nr rys. 26.
mgr inż. K. Wicherek		
NR UAN - II - K - 8386/97/86		