
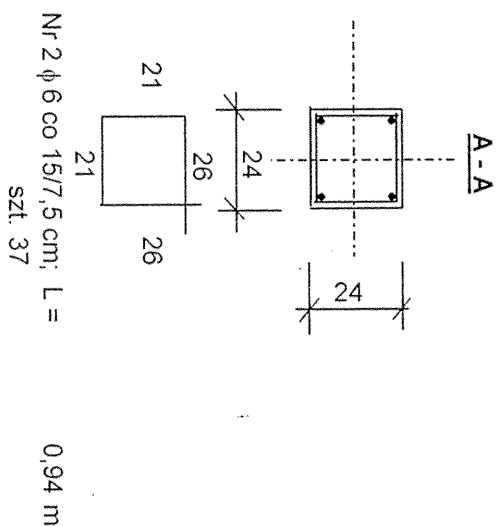


SŁUPY ŻELBETOWE **"SŁŻ - 5"** szt. 1

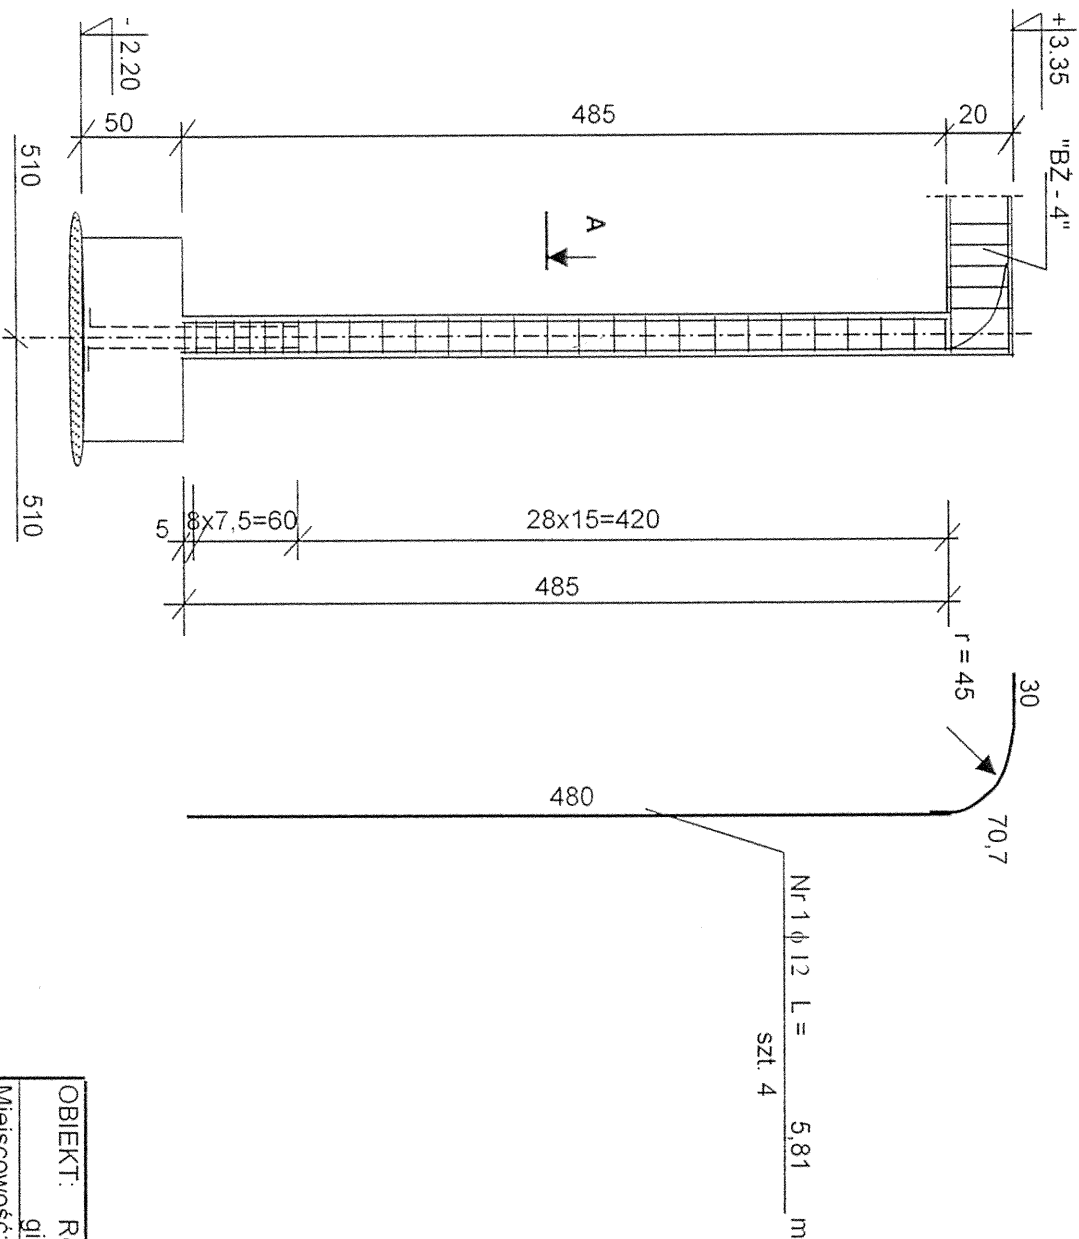

BETON B - 20
 STAL A - O
 STAL A - III

Uwagi :
 - Poniższy rysunek rozpatry -
 wać razem z rys. nr

Lp	Średnica pręta ϕ	Długość pręta [m.]	Ilość prętów [szt]	Dł. prętów [m.]	
				A - O $\phi 6$	A - III $\phi 12$
1	12	5,81	4	34,78	23,24
2	6	0,94	37	34,78	23,24
Razem dł. prętów				[m.]	
Masa 1 mb				[kg/m.]	
Masa wg ϕ				[kg]	
Razem masa				[kg]	
x 1				7,72	20,6

OBIEKT: Rozbudowa SP + sala		Nr projektu
Miejscowość: Małęczyn		Branża: Konstrukcja
Treść: Słupy żelbetowe "SłŻ - 5"		Data: 06.2005 r.
Autor projektu: inż. T. Sokołowski		Skala: 1:50/20
NR WBP - II - K - 8386/108/79		
Sprawdził: mgr inż. K. Wicherek		Nr rys. 27.
NR UAN - II - K - 8386/97/86		