

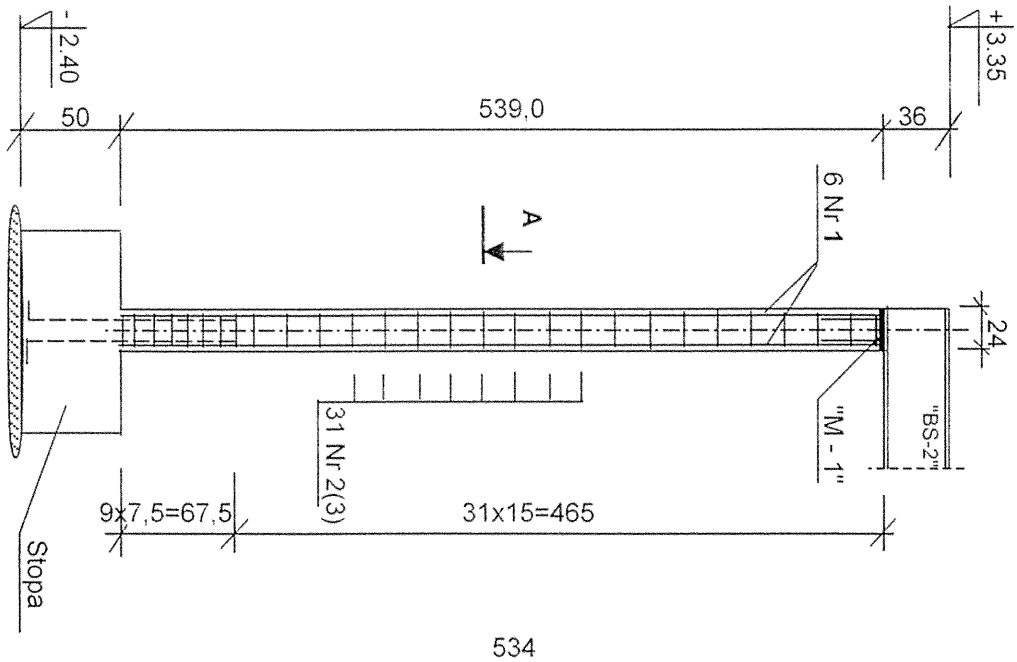


SŁUP ŻELBETOWY **"SŁŻ - 6"** **szt. 2**

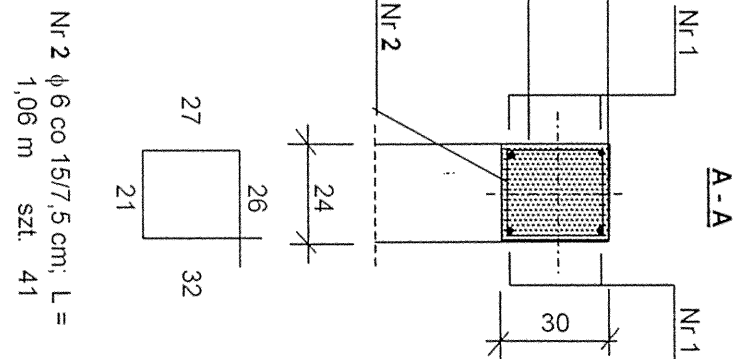

- Wykaz stali dla "Marki M-1"
- 0,30m x 2szt x 39,25kg/m = 23,56 kg
 - 1,22m x 4szt x 0,888kg/m = 4,33 kg
- Razem masa 27,89 kg

Marka "M - 1"

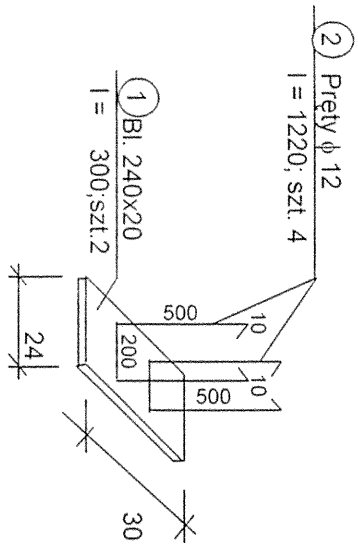

Nr 1 φ 12 L = 5,34 m szt. 4

Uwagi:
 - Ponizszy rysunek rozpatry -
 wać razem z rys. nr

BETON B - 20
 STAL A - O
 STAL A - III

OBIEKT: Rozbudowa SP + sala gimnastyczna.							Nr projektu
Miejscowość: Małęczyn.							Branża: Konstrukcja
Treść: Stupy żelbetowe							Data: 06. 2005 r.
"StŻ - 6"							Skala: 1:50/20
Autor projektu: inż. T. Sokolowski							
NR WBP - II - K - 8386/108/79							
Sprawdził: mgr inż. K. Wicherek							Nr rys. 28.
NR UAN - II - K - 8386/97/86							

Lp	Średnica pręta φ	Długość pręta [m.]	Ilość prętów [szt]	Dł. prętów [m.]		Razem dł. prętów	Masa 1 mb [kg/m.]	Masa wg φ [kg]	Razem masa
				A - O φ 6	A - III φ 12				
1	12	5,34	4						
2	6	1,06	41	43,46					
							43,46	21,36	
							0,222	0,888	
							9,65	18,97	
							19,30	37,94	