


SLUP ZELBETOWY

"SLZ - 7.1" szt. 7

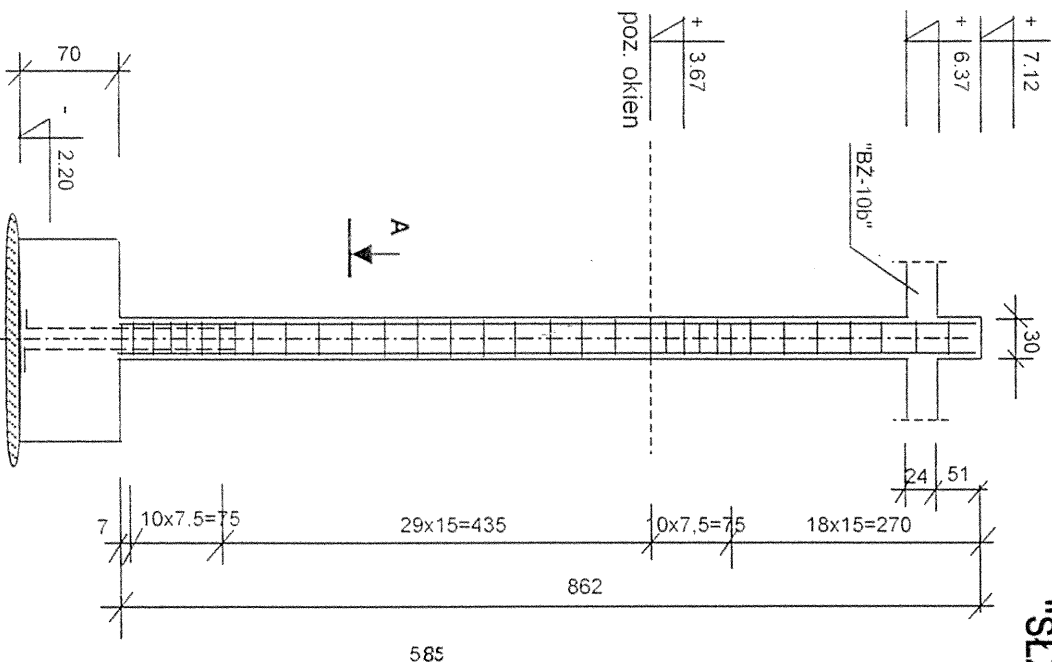



Lp	Średnica pręta ϕ	Długość pręta [m.]	Ilość prętów [szt.]	Dł. prętów [m.]		
				A - O $\phi 6$	A - III $\phi 12$	$\phi 18$
1	18	5,85	10			58,50
2	18	3,40	10			34,00
3	6	1,54	68			
4	6	1,34	68			
Razem dł. prętów				195,84	0,00	92,50
Masa 1 mb				[kg/m.]		
				0,222	0,888	2,000
Masa wg ϕ				[kg]		
				43,48	0,00	185,00
Razem masa				x	7	
				304,34	0,0	1295,0

Nr 1 $\phi 18$ L = 5,85 m
szt. 10

Nr 3 $\phi 6$ co 15/7,5 cm; L = 1,54 m szt. 68

UWAGI :
- poniższy rysunek rozpatrywać razem z rys. nr
- po wylaniu słupa załupić i ustawić śruby fajkowe szt. 2.

BETON B - 20
STAL A - Q
STAL A - III

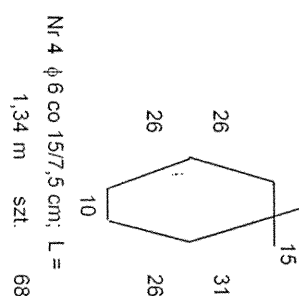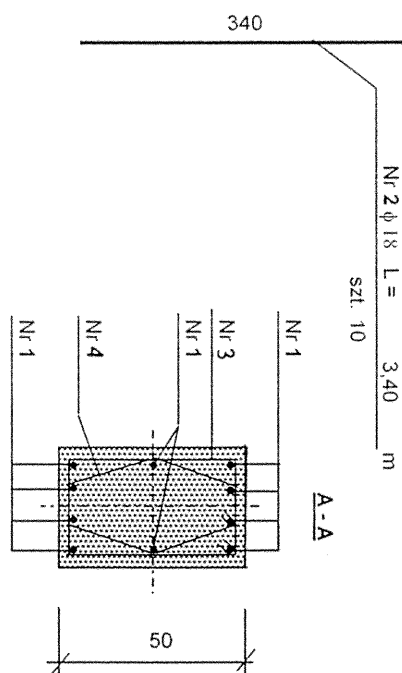

OBIEKT: Rozbudowa SP + sala gimnastyczna.		Nr projektu
Miejscowość: Małęczyn.		Branża: Konstrukcja
Treść: Słupy żelbetowe "SLZ - 7.1"		Data: 06.2005 r.
Autor projektu: inż. T. Sokółowski		Skala: 1:50/20
Sprawdził: mgr inż. K. Wicherek		Nr rys. 29.
NR UAN - II - K - 8386/97/86		