
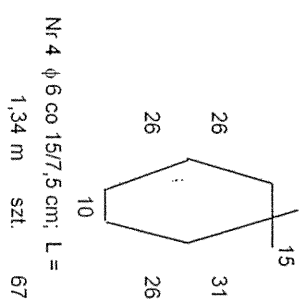
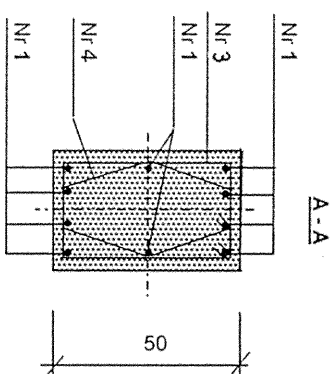
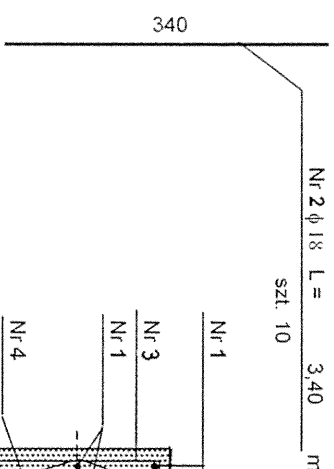


SLUP ŻELBETOWY

"SŁŻ - 7.2" szt. 2

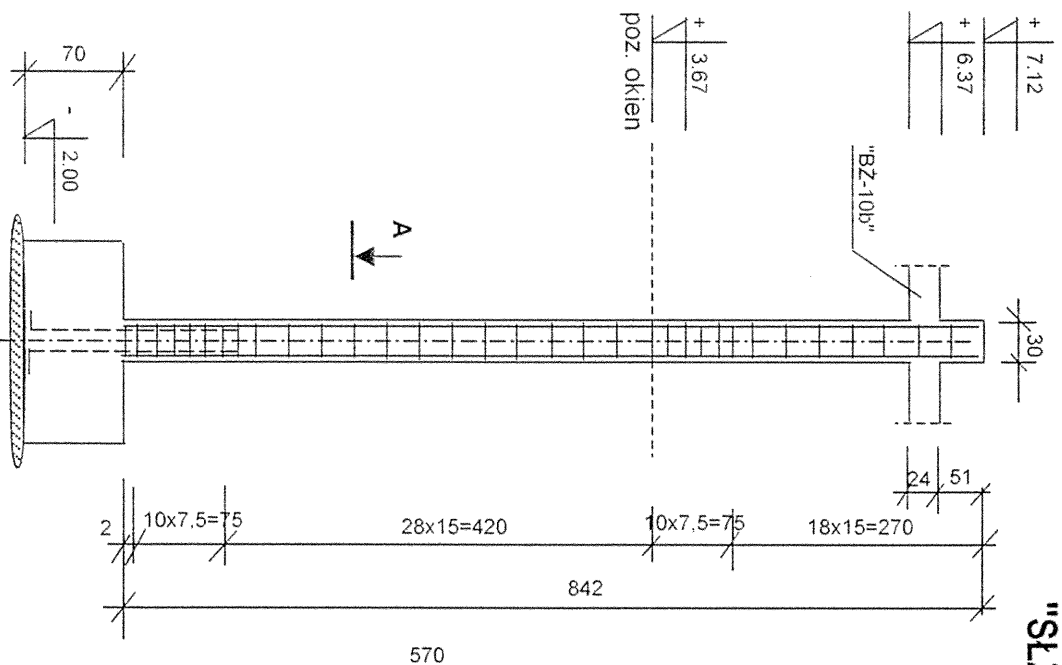

UWAGI:
- poniższy rysunek rozpatrywać razem z rys. nr
- po wyłaniu słupa zatopić i ustawić śruby fajkowe szt. 2.

BETON B - 20
STAL A - O
STAL A - III

Lp	Średnica pręta ϕ	Długość pręta [m.]	Ilość prętów [szt.]	Dł. prętów [m.]		
				A - O $\phi 6$	A - III $\phi 12$	A - III $\phi 18$
1	18	5,70	10			57,00
2	18	3,40	10			34,00
3	6	1,54	67	103,18		
4	6	1,34	67	89,78		
Razem dł. prętów				192,96	0,00	91,00
Masa 1 mb				0,222	0,888	2,000
Masa wg ϕ				42,84	0,00	182,00
Razem masa				85,67	0,00	364,00

OBIEKT: Rozbudowa SP + sala gimnastyczna.		Nr projektu	
Miejscowość: Małęczyn.		Branża: Konstrukcja	
Treść: Słupy żelbetowe "SŁŻ - 7.2"		Data: 06.2005 r.	
Autor projektu: inż. T. Sokołowski		Skala: 1:50/20	
NR WBP - II - K - 8386/108/79		Nr rys. 30.	
Sprawdził: mgr inż. K. Wicherek			
NR UAN - II - K - 8386/97/86			