
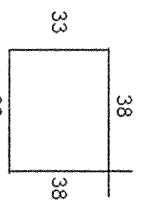
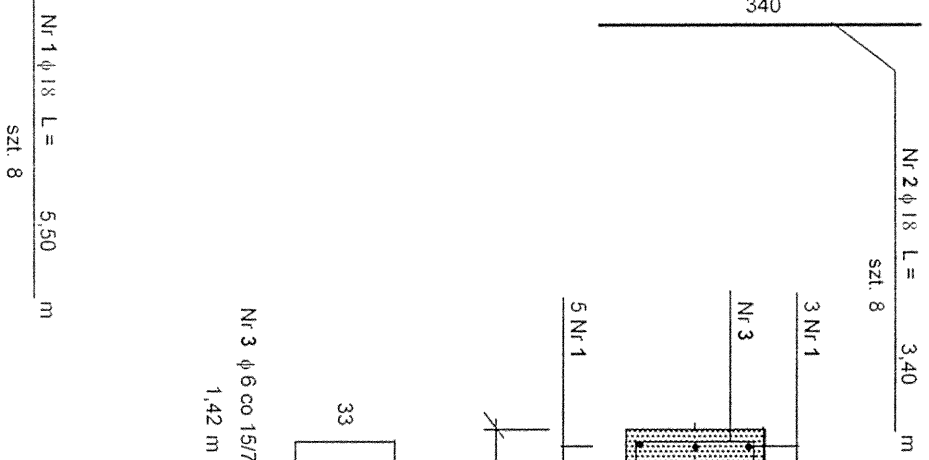


SŁUP ŻELBETOWY

"SŁŻ - 8.3" szt. 1

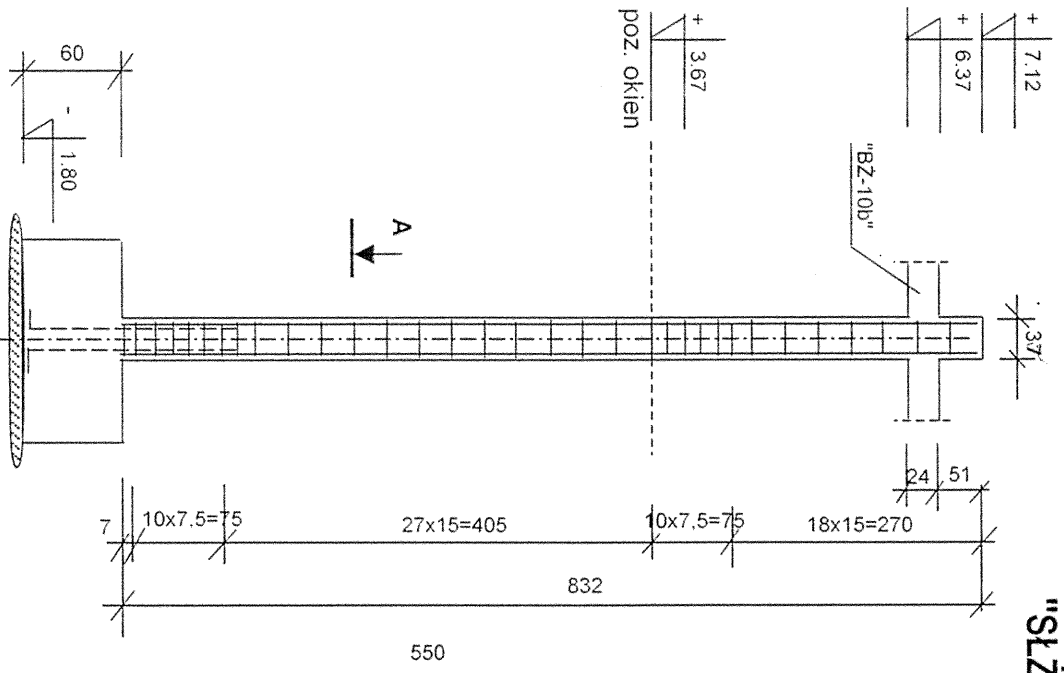

Nr 3 ϕ 6 co 15/7,5 cm; L = 1,42 m szt. 66

UWAGI :
- poniższy rysunek rozpatrywać razem z rys. nr
- po wylaniu słupa zatopić i ustawić śruby fałkowe szt. 2.

BETON B - 20
STAL A - O
STAL A - III

Lp	Średnica pręta ϕ	Długość pręta [m.]	Ilość prętów [szt]	Dł. prętów [m.]		
				A - O ϕ 6	A - III ϕ 12	A - III ϕ 18
1	18	5,50	8			44,00
2	18	3,40	8			27,20
3	6	1,42	66	93,72		
Razem dł. prętów				93,72	0,00	71,20
Masa 1 mb				0,222	0,888	2,000
Masa wg ϕ				20,81	0,00	142,40
Razem masa				20,81	0,00	142,40

OBIEKT: Rozbudowa SP + sala gimnastyczna.		Nr projektu
Miejscowość: Małęczyn.		Branża: Konstrukcja
Treść: Słupy żelbetowe "SŁŻ - 8.3"		Data: 06. 2005 r.
Autor projektu: inż. T. Sokolowski NR WBP - II - K - 8386/108/79 		Skala: 1:50/20
Sprawdził: mgr inż. K. Wicherek NR UAN - II - K - 8386/97/86 		Nr rys. 34.