


STUP ŻELBETOWY

"StŁ - 9.1"


szt. 5

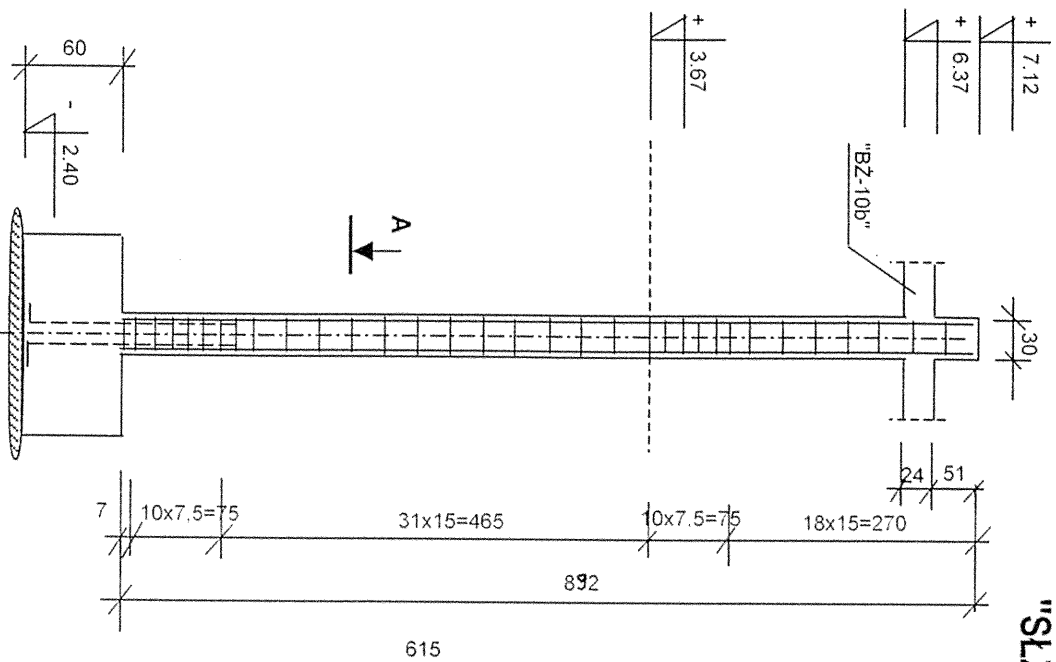

Lp	Średnica pręta ϕ	Długość pręta [m.]	Ilość prętów [szt]	Dł. prętów [m.]		
				A - O $\phi 6$	A - III $\phi 12$	A - III $\phi 18$
1	18	6,15	4			24,60
2	18	3,40	4			13,60
3	6	1,28	70	89,60		
Razem dł. prętów						
Masa 1 mb				89,60	0,00	38,20
Masa wg ϕ				0,222	0,888	2,000
Razem masa				19,89	0,00	76,40
x 5				99,46	0,0	382,0

OBIEKT: Rozbudowa SP + sala gimnastyczna.		Nr projektu
Miejscowość: Małeczyn.		Branża: Konstrukcja
Treść: Stupy żelbetowe "SLŻ - 9.1"		Data: 06.2005 r.
Autor projektu: inż. T. Sokołowski		Skala: 1:50/20
NR WBP - II - K - 8386/108/79		
Sprawdził: mgr inż. K. Wicherek		Nr rys. 36.
NR II AN - II - K - 8386/97/86		

Nr 3 $\phi 6$ co 15/7,5 cm; L = 1,28 m szt 70

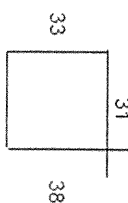

UWAGI:
- poniższy rysunek rozpatrywać razem z rys. nr
- po wylaniu słupa zatopić i ustawić śruby fajkowe szt. 2.

BETON B - 20
STAL A - O
STAL A - III