
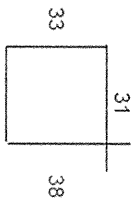
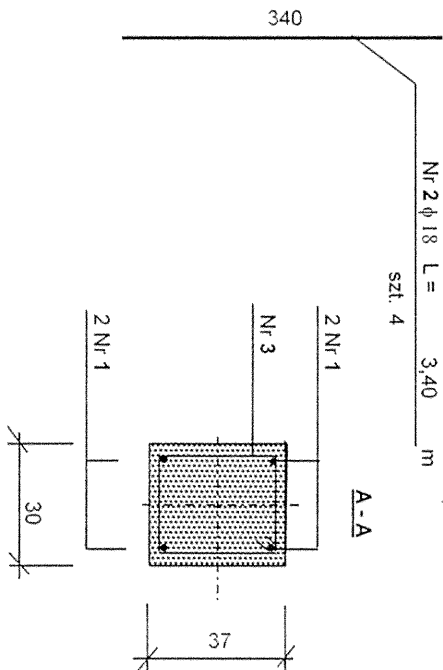


SŁUP ŻELBETOWY

"SŁŻ - 9.3" szt. 1

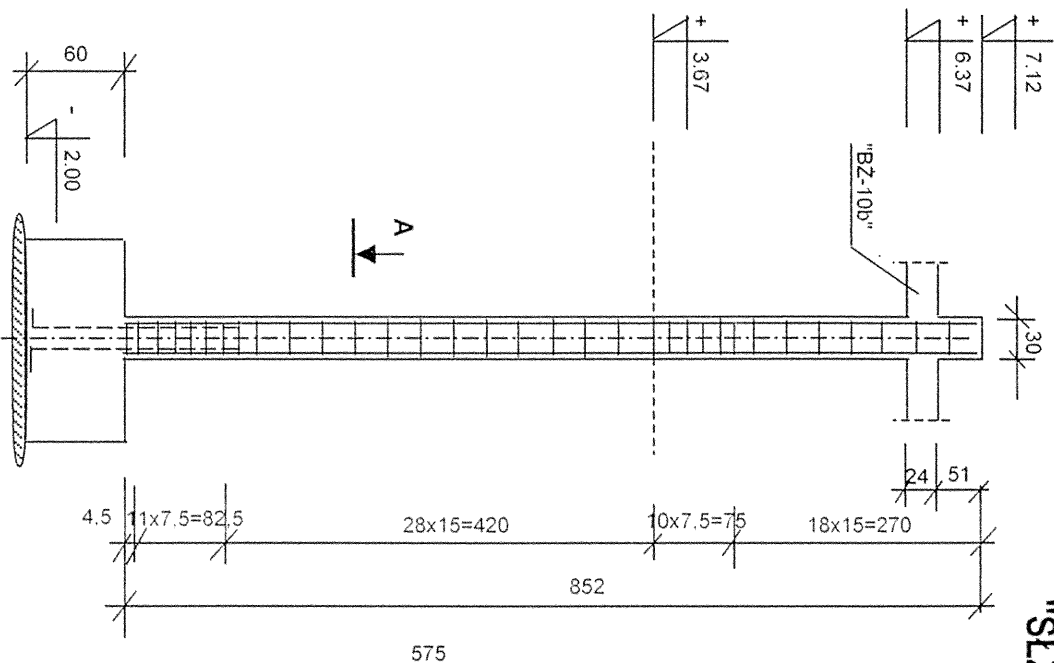

Nr 3 ϕ 6 co 15/7,5 cm; L = 1,28 m szt. 68

UWAGI :
- poniższy rysunek rozpatrywać razem z rys. nr
- po wylaniu słupa zatopić i ustawić śruby fajkowe szt. 2.

BETON B - 20
STAL A - O
STAL A - III

Lp	Średnica pręta ϕ	Długość pręta [m.]	Ilość prętów [szt]	Dł. prętów [m.]		
				A - O ϕ 6	A - III ϕ 12	ϕ 18
1	18	5,75	4			23,00
2	18	3,40	4			13,60
3	6	1,28	68	87,04		
Razem dł. prętów				[m.]		
Masa 1 mb				[kg/m.]		
Masa wg ϕ				[kg]		
Razem masa x 1				[kg]		

OBIEKT: Rozbudowa SP + sala gimnastyczna.		Nr projektu
Miejscowość: Małęczyn.		Branża: Konstrukcja
Treść: Słupy żelbetowe "SŁŻ - 9.3"		Data: 06. 2005 r.
Autor projektu: inż. T. Sokołowski		Skala: 1:50/20
NR WBP - II - K - 8386/108/79		
Sprawdził: mgr inż. K. Wicherek		Nr rys. 38.
NR UAN - II - K - 8386/97/86		