
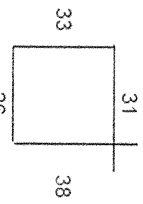
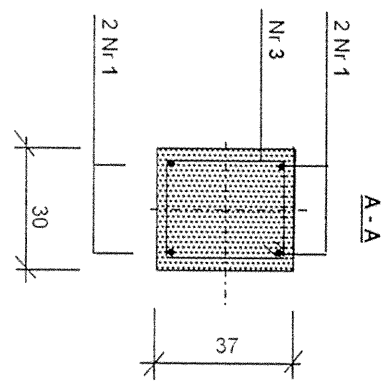
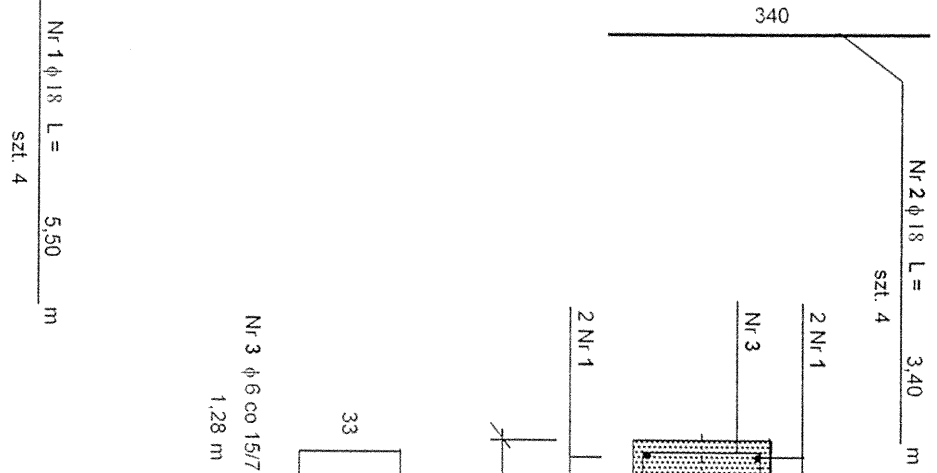


SŁUP ŻELBETOWY

"SŁŻ - 9.4" szt. 1

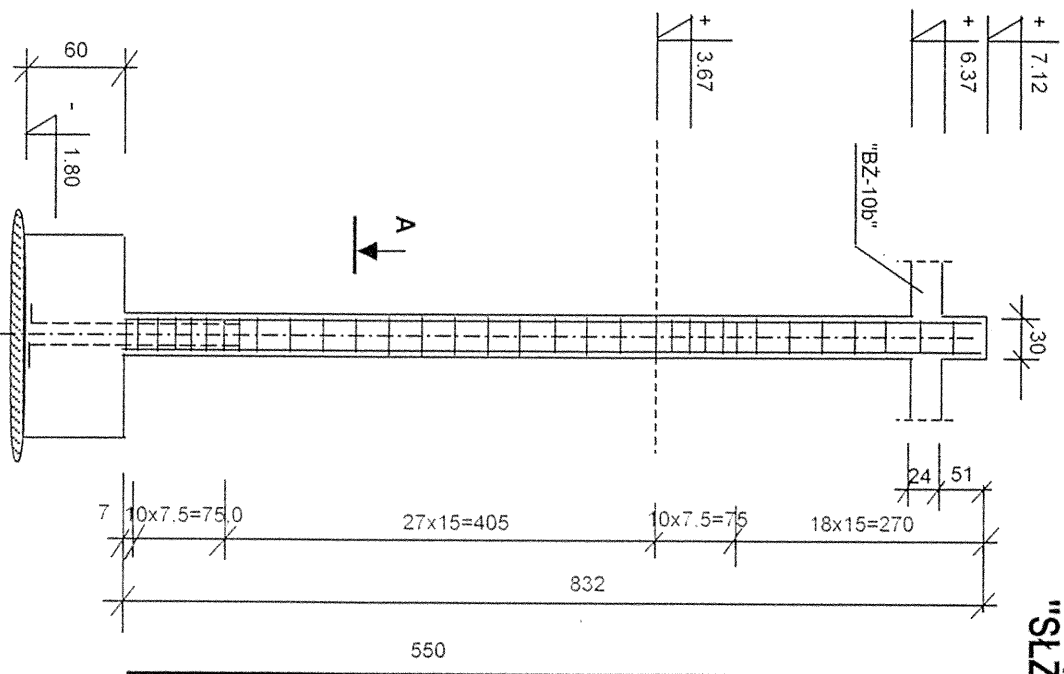

Nr 3 ϕ 6 co 15/7,5 cm; L = 1,28 m szt. 66

UWAGI:
- poniższy rysunek rozpatrywać razem z rys. nr - po wylaniu słupa zatopić i ustawić śruby fałkowe szt. 2.

BETON B - 20
STAL A - O
STAL A - III

Lp	Średnica pręta ϕ	Długość pręta [m.]	Ilość prętów [szt]	Dł. prętów [m.]			Masa 1 mb [kg/m.]	Masa wg ϕ [kg]	Razem masa x 1 [kg]
				A - O ϕ 6	A - III ϕ 12	A - III ϕ 18			
1	18	5,50	4				84,48	0,222	18,75
2	18	3,40	4				84,48	0,00	0,00
3	6	1,28	66				84,48	0,00	0,00
Razem dł. prętów							84,48	0,00	35,60
Masa 1 mb							0,222	0,888	2,000
Masa wg ϕ							18,75	0,00	71,20
Razem masa							18,75	0,00	71,20

OBIEKT: Rozbudowa SP + sala gimnastyczna.		Nr projektu
Miejscowość: Małęczyn.		Branża: Konstrukcja
Treść: Słupy żelbetowe "SŁŻ - 9.4"		Data: 06. 2005 r.
Autor projektu: inż. T. Sokółowski		Skala: 1:50/20
NR WBP - II - K - 8386/108/79		
Sprawdził: mgr inż. K. Wicherek		Nr rys. 39.
NR UAN-II-K-K-8386/97/86		