
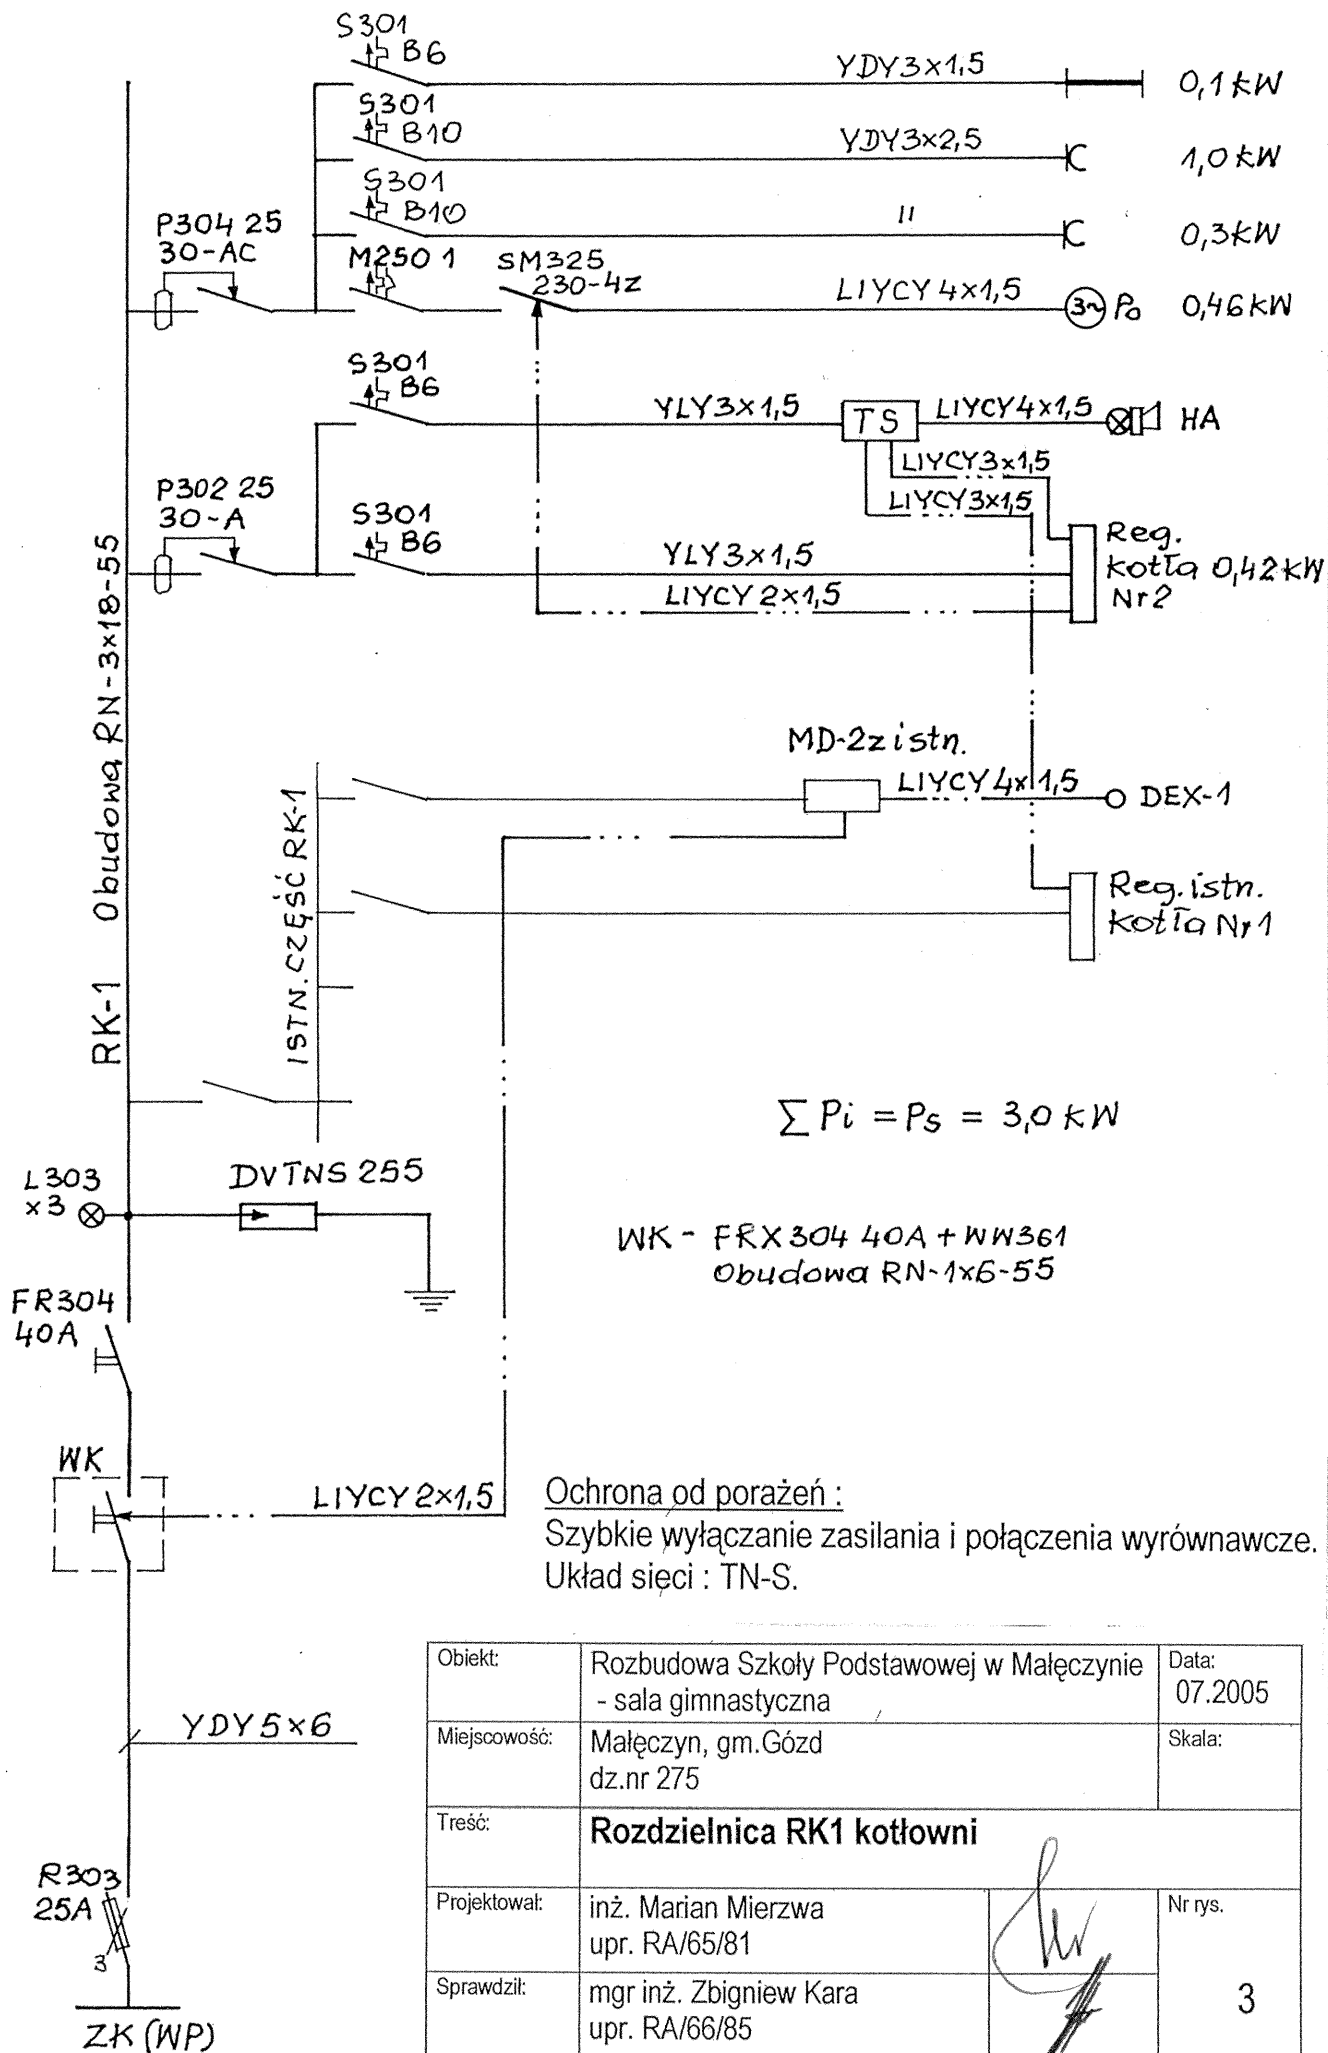


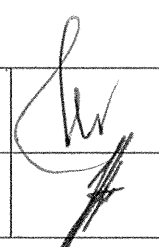

Obiekt:	Rozbudowa Szkoły Podstawowej w Małęczynie - sala gimnastyczna	Data:	07.2005
Miejscowość:	Małęczyn, gm. Gózd dz.nr 275	Skala:	
Treść:	Rozdzielnica RK1 kotłowni		
Projektował:	inż. Marian Mierzwa upr. RA/65/81		Nr rys.
Sprawdził:	mgr inż. Zbigniew Kara upr. RA/66/85		3