
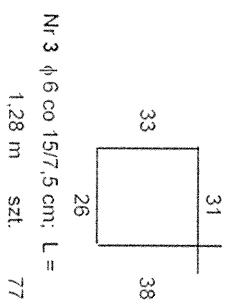
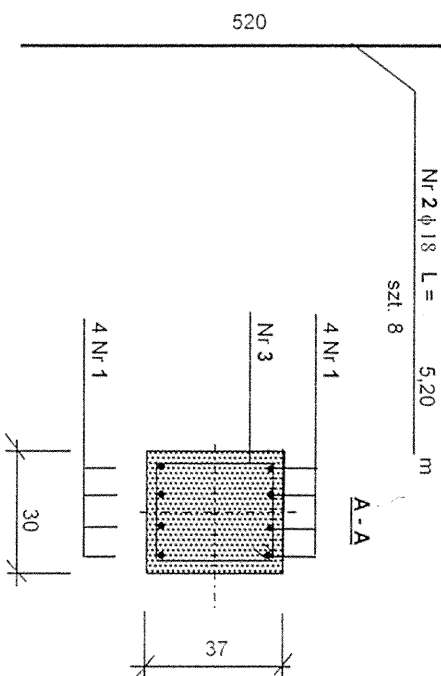


SŁUP ŻELBETOWY

"SŁŻ - 10.2" szt. 1

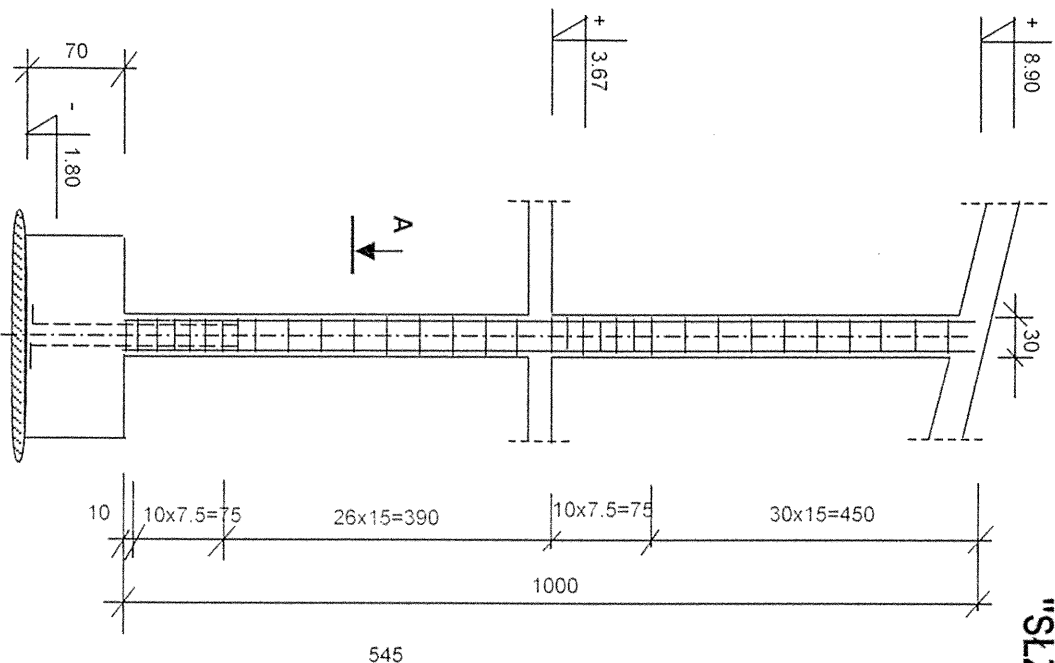

UWAGI:
- poniższy rysunek rozpatrywać
razem z rys. nr

BETON B - 20
STAL A - O
STAL A - III

Lp	Średnica pręta ϕ	Długość pręta [m.]	Ilość prętów [szt.]	Dł. prętów [m.]		
				A - O $\phi 6$	A - III $\phi 12$	$\phi 18$
1	18	5,45	8			43,60
2	18	5,20	8			41,60
3	6	1,28	77	98,56		
Razem dł. prętów				98,56	0,00	85,20
Masa 1 mb				0,222	0,888	2,000
Masa wg ϕ				21,88	0,00	170,40
Razem masa				21,88	0,00	170,40

OBIEKT: Rozbudowa SP + sala gimnastyczna.		Nr projektu
Miejscowość: Małęczyn.		Branża: Konstrukcja
Treść: Słupy żelbetowe "SŁŻ - 10.2"		Data: 06.2005 r.
Autor projektu: inż. T. Sokółowski		Skala: 1:50/20
Sprawdził: mgr inż. K. Wicherek		Nr rys. 42.
NR UAN - II - K - 8386/97/86		