

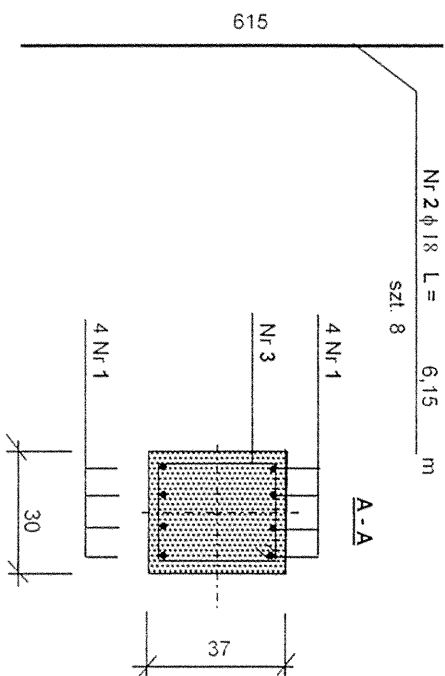


SŁUP ŻELBETOWY

"SŁŻ - 10.3" szt. 1

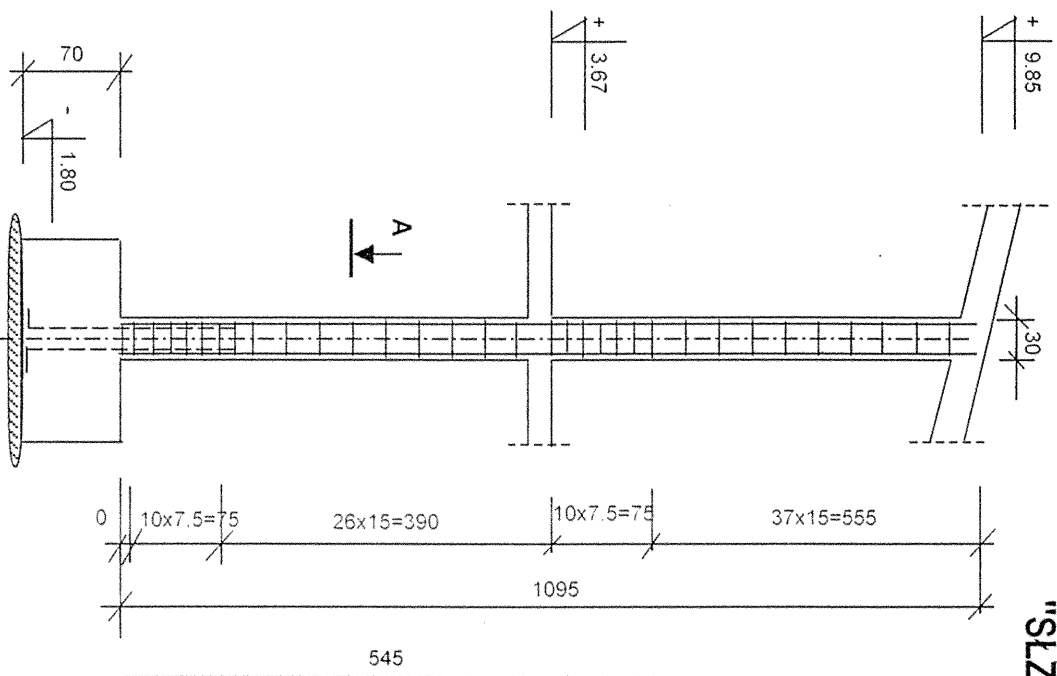

Nr 3 $\phi 6$ co 15/7,5 cm; L = 1,28 m szt. 84

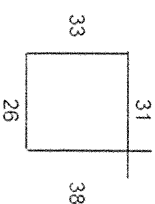

UWAGI:
- poniższy rysunek rozpatrywać łącznie z rys. nr

BETON B - 20
STAL A - O
STAL A - III

OBIEKT: Rozbudowa SP + sala							Nr projektu
gimnastyczna.							
Miejscowość: Małeczyn.							Branża:
Treść: Słupy żelbetowe							Konstrukcja
"SŁŻ - 10.3"							Data:
							06.2005 r.
Autor projektu:							Skala:
inż. T. Sokołowski							1:50/20
NR WBP - II - K - 8386/108/79							
Sprawdził:							Nr rys.
mgr inż. K. Wicherek							43.
NR UAN - II - K - 8386/97/86							

Lp	Średnica pręta φ	Długość pręta [m.]	Ilość prętów [szt]	Dł. prętów [m.]		
				A - III		
				A - O	φ 12	φ 18
1	18	5,45	8		43,60	
2	18	6,15	8		49,20	
3	6	1,28	84			
Razem dł. prętów				107,52		
				0,00	92,80	
Masa 1 mb				0,222	2,000	
				0,888		
Masa wg φ				23,87	185,60	
				0,00		
Razem masa x 1				23,87	185,6	
				0,0		

OBIEKT: Rozbudowa SP + sala gimnastyczna.	Nr projektu
Miejscowość: Małęczyn.	Branża: Konstrukcja
Treść: Słupy żelbetowe "SŁŻ - 10.3"	Data: 06.2005 r.
Autor projektu: inż. T. Sokółowski NR WBP - II - K - 8386/108/79 mgr inż. K. Wicherek NR UAN - II - K - 8386/97/86	Skala: 1:50/20
	Nr rys. 43.