


BELKA ŻELBETOWA

"N - 1" szt. 6



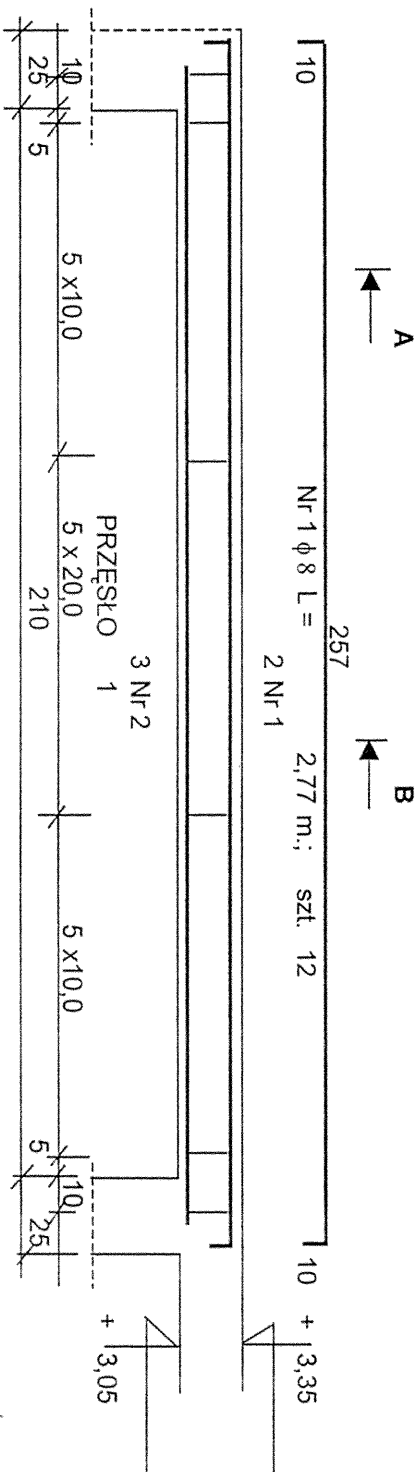


Nr 2 ϕ 12 L = 2,44 m.; szt. 18

A-A

B-B

Nr 3 ϕ 6 co 10/20 cm; L = 0,98 m.

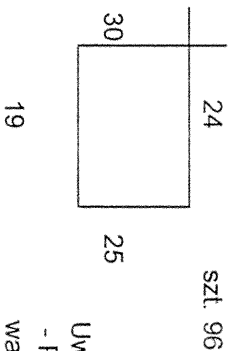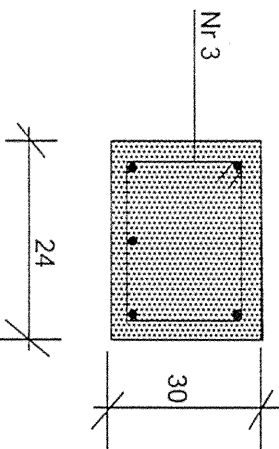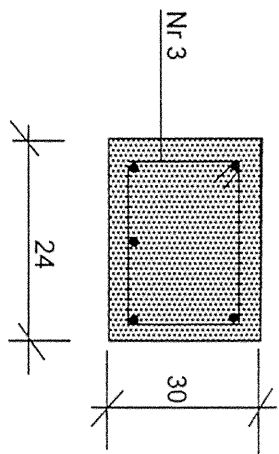

Uwagi:
- Poniższy rysunek rozpatry -
wać razem z rys. nr 19

Lp	Średnica pręta ϕ	Długość pręta [m.]	Ilość prętów [szt.]	Razem dł. prętów [m.]		
				A - O ϕ 6	A - III ϕ 8	A - III ϕ 12
1	8	2,77	12		33,24	
2	12	2,44	18			43,92
3	6	0,98	96	94,08		
Razem dł. prętów						
Masa 1 mb				94,08	33,24	43,92
Masa wg ϕ				0,222	0,395	0,888
Razem masa				20,89	13,13	39,00

Obiekt:	Rozbudowa Szkoły Podstawo - wej + Sala gimnastyczna	Nr proj.
Miejscowość:	w Małęczynie	Branaż:
Treść:	Belka żelbetowa "N - 1"	Data:
Autor projektu:	inż. T. Sokolowski	Skala:
Nr WBP - II - K - 8386/108/79		1:20/10
Sprawił:	mgr inż. K. Wicherek	Nr rys.
Nr UAN - II - K - 8386/97/86		49.