


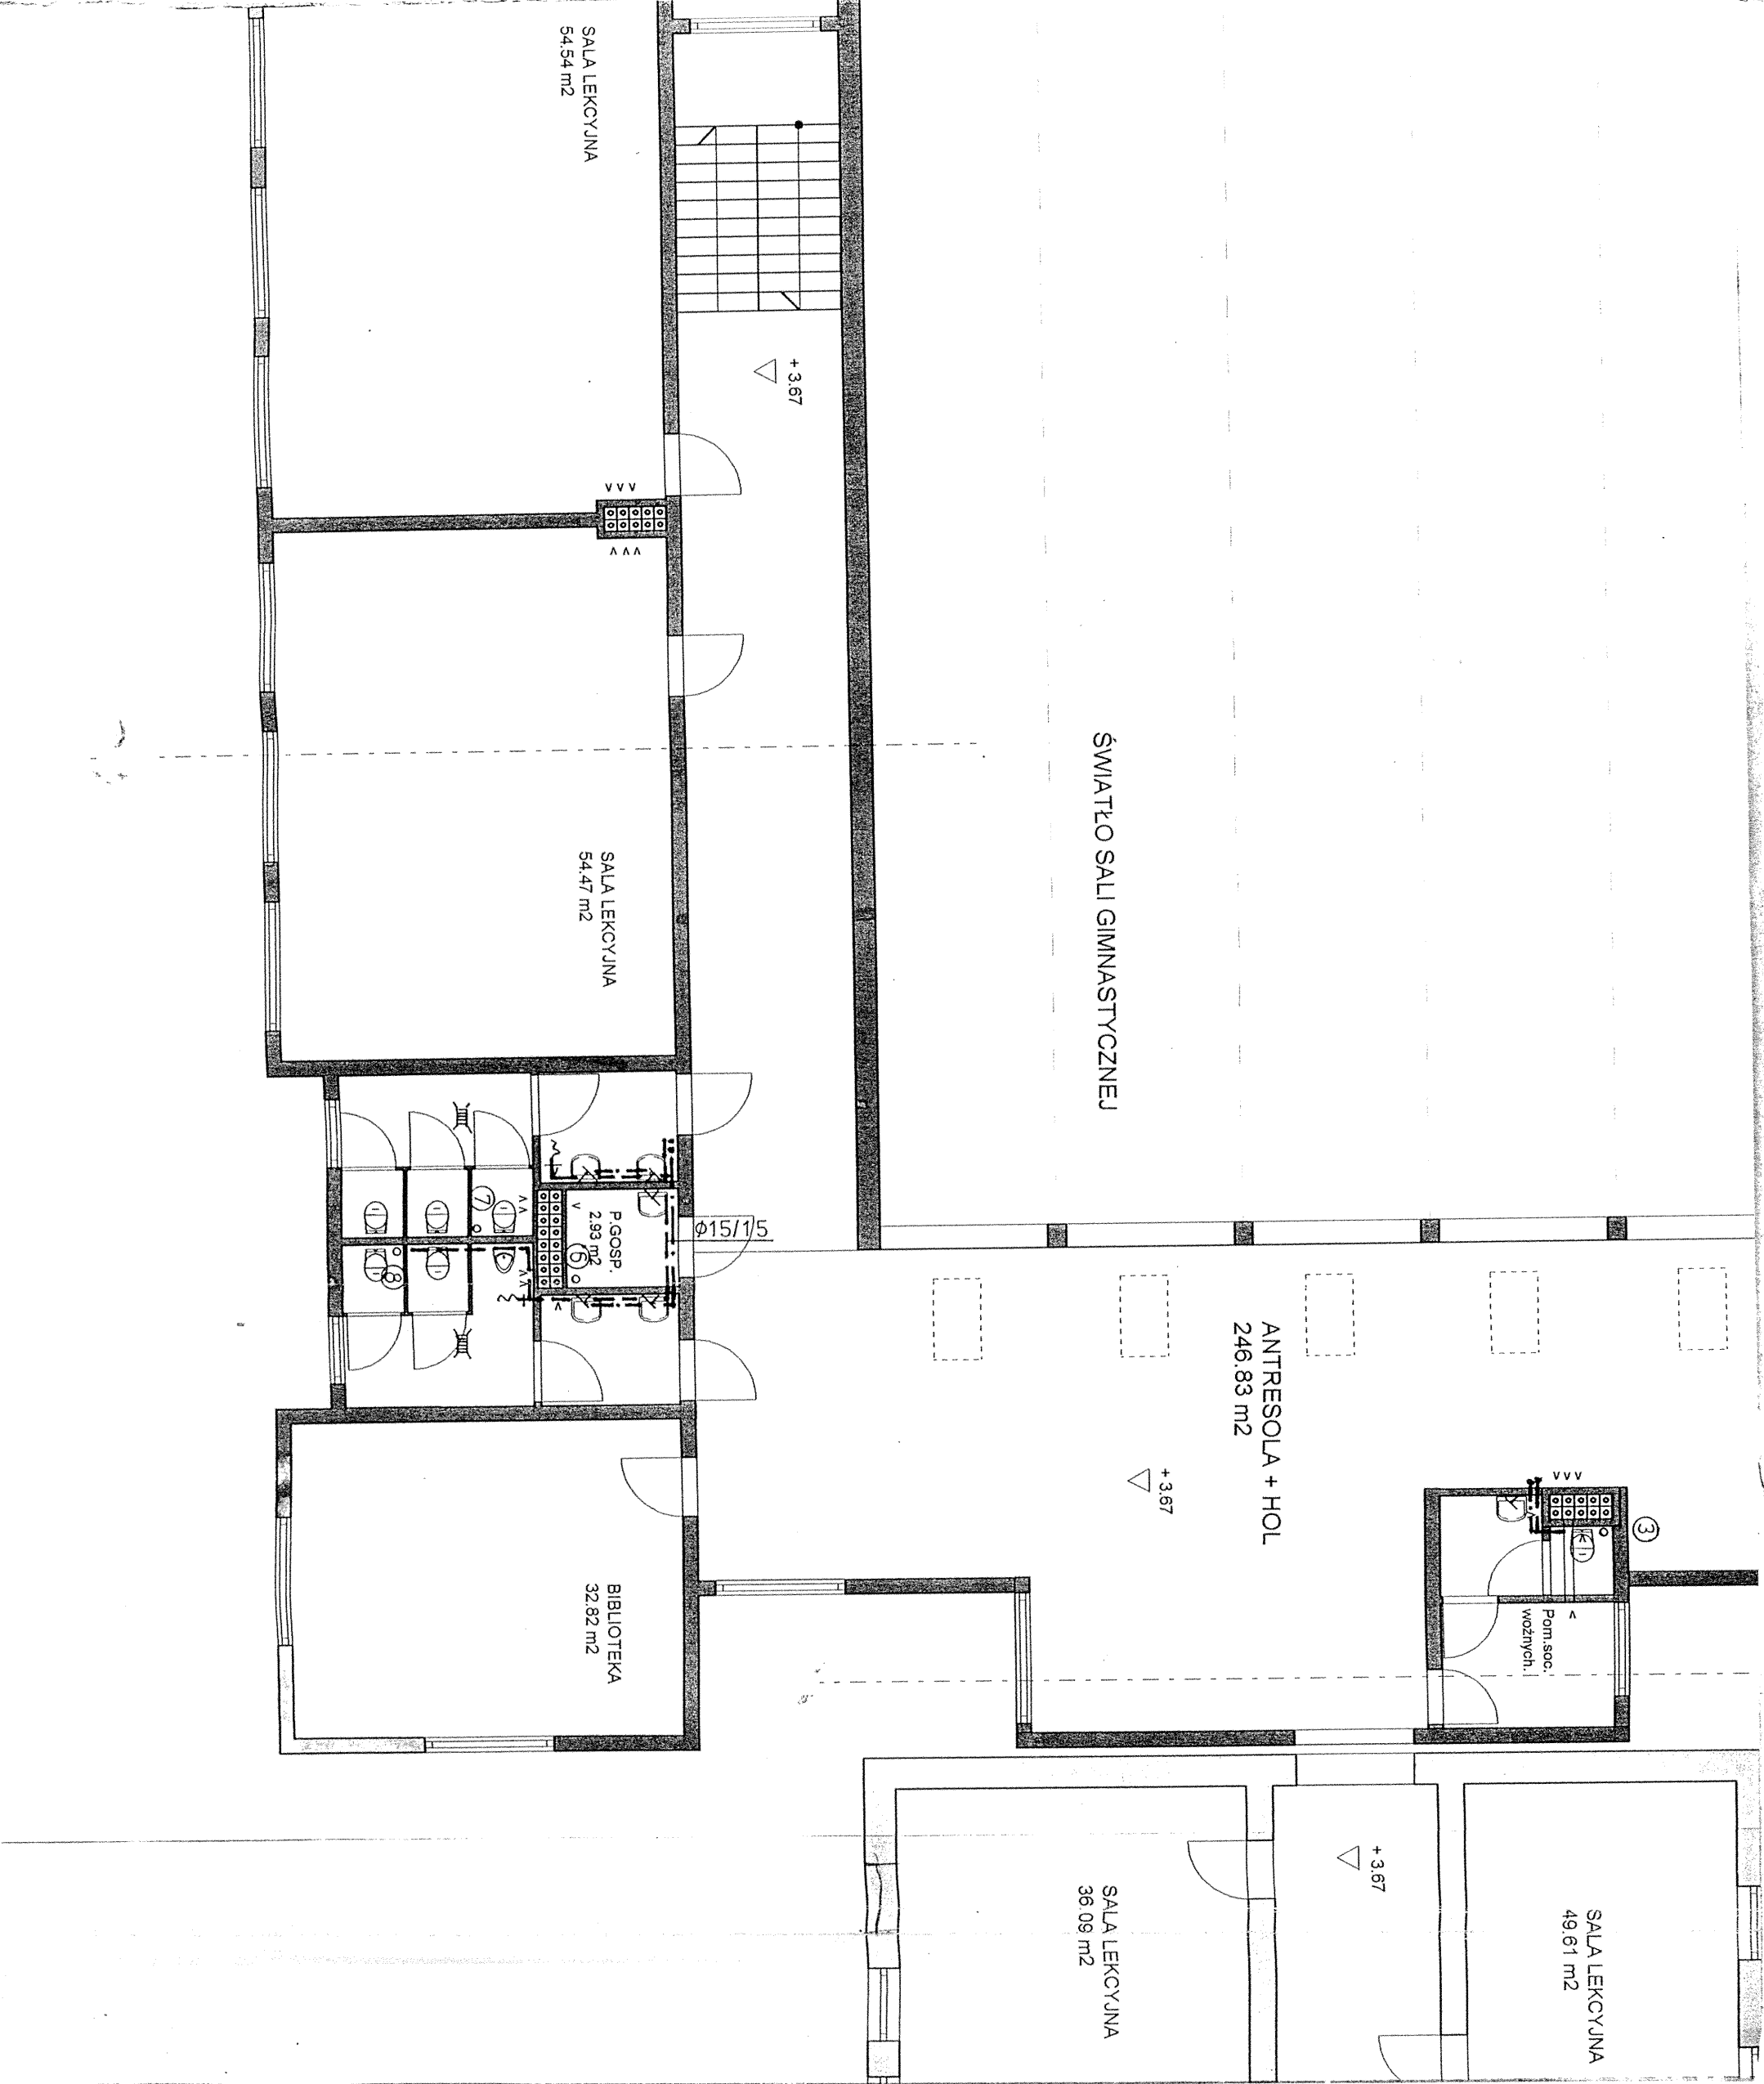

Rzut piętra

Instalacja wod-kan

Projekt:	Budowlano - wykonawczy rozbudowy Szkoły Podstawowej w Małęczynie - Sala gimnastyczna.		
Investor:	Zespół Ekonomiczno - Administracyjny Szkół w Goźdzu 26-634 Goźd ul. Radomska 7		
Architekt:	Pracownia Projektowa Jerzy Łyjak 26-600 Radom ul. Jagiellońska 2 m 20		
Nazwa pliku:	MAŁEJCZYŃ 9 - PB - inst.	1. Piętro	m rys
Skala:	1 : 100 Data: 2005-06-04		
inż. J. R. Łochowski			
Upn. nr 139/KL/171			4