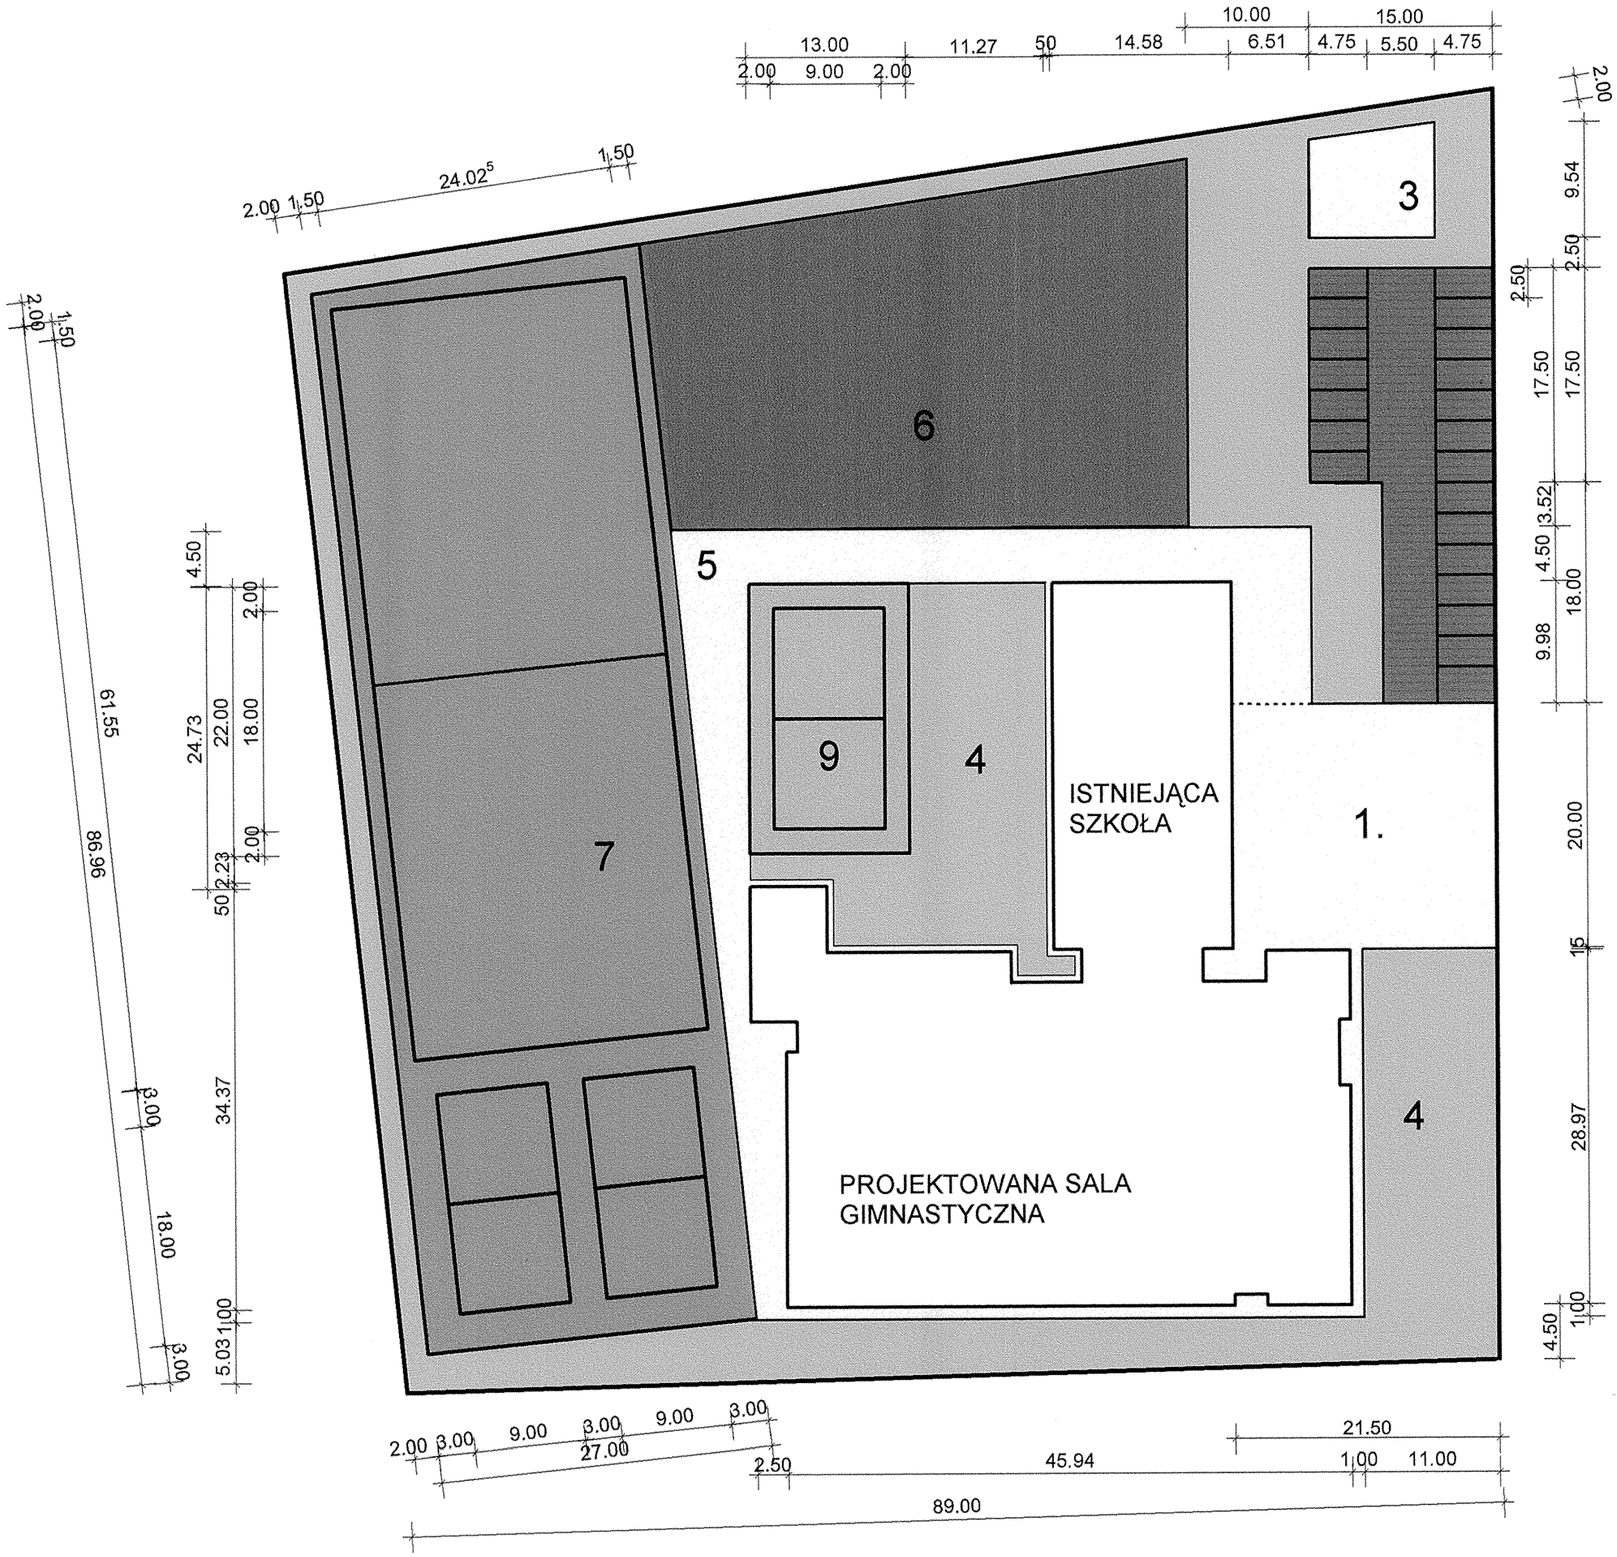

OZNACZENIA :

1. Plac przedwejściowy i p.poż - kostka brukowa drogowa
2. Parking - płyty brukowe ażurowe parkingowe
3 Placyk gospodarczy - kostka brukowa chodnikowa
4. Zieleń izolacyjna - powierz. trawiasta
5. Dojścia - kostka brukowa chodnikowa
6. Plac gier i zabaw zerówki - nawierz. trawiasta
7 Boisko wielofunkcyjne - nawierz. trawiasta
9. Boisko do siatkówki - nawierz. tartanowa

ZAGOSPODAR. TERENU NAWIERZCHNIE 1:500

2

Projekt:	Budowlano - wykonawczy rozbudowy Szkoły Podstawowej w Małęczynie - Sala gimnastyczna.
Inwestor:	Zespół Ekonomiczno - Administacyjny Szkół w Goździe 26-634 Gózd ul.Radomska 7
Architekt:	Pracownia Projektowa Jerzy Łyjak 26-600 Radom ul.Jagiellońska 2 m 20
Nazwa pliku: MAŁĘCZYN 9 - PB- sytuacja	
Skala: 1:500	Data: 2005-11-20 Parter

mgr inż. arch. JERZY ŁYJAK
Nr upr. bud. SI - 147/91