



BELKA ŻELBETOWA "N - 2" szt. 6

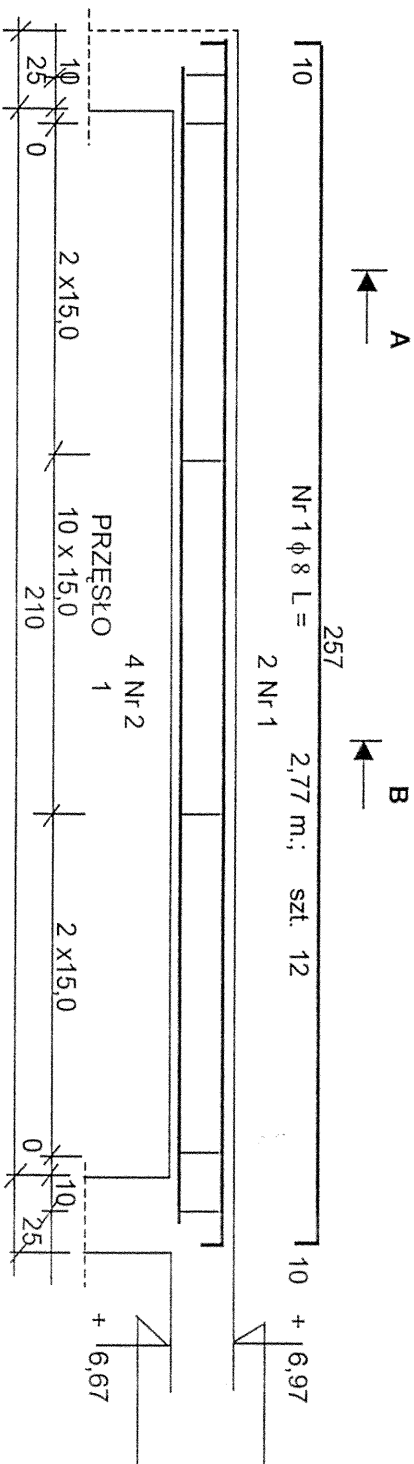


Nr 2 ϕ 12 L = 2,44 m.; szt. 24

A-A

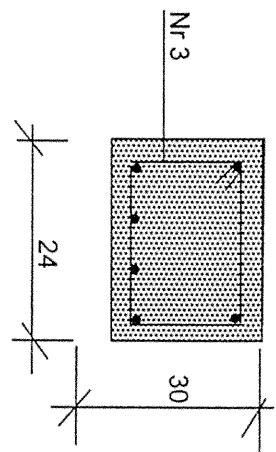


B-B

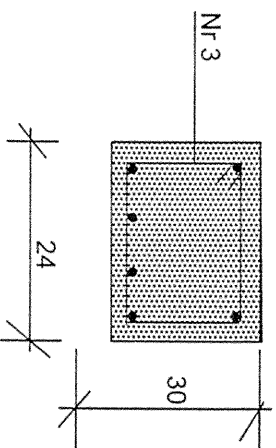

Nr 3 ϕ 6 co 15 cm; L = 0,98 m.

szt. 90

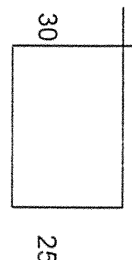

Uwagi:
- Poniższy rysunek rozpatrywać razem z rys. nr

BETON B - 15
STAL A - O
STAL A - III

Lp	Średnica pręta ϕ	Długość pręta [m.]	Ilość prętów [szt]	Razem dl. prętów [m.]		
				A - O	A - III	
1	8	2,77	12	ϕ 6	ϕ 8	ϕ 12
2	12	2,44	24			
3	6	0,98	90			
Razem dl. prętów				88,20	33,24	58,56
Masa 1 mb				[kg/m.]	0,222	0,395
Masa wg ϕ				[kg]	19,58	13,13
Razem masa				[kg]		52,00

Obiekt:	Rozbudowa Szkoły Podstawo - wej + Sala gimnastyczna	Nr proj.
Miejscowość:	w Małęczynie	Branża: Konstr.
Treść: Belka żelbetowa "N - 2"		Data: 06.2005 r.
Autor projektu:	inż. T. Sokółowski	Skala: 1:20/10
Nr WBP - II - K - 8386/108/79		Nr rys. 50.
Sprawdził:	mgr inż. K. Wicherek	
Nr UAN - II - K - 8386/97/86		