



BEŁKA ŹELBETOWA


"BŻ-2" szt. 1

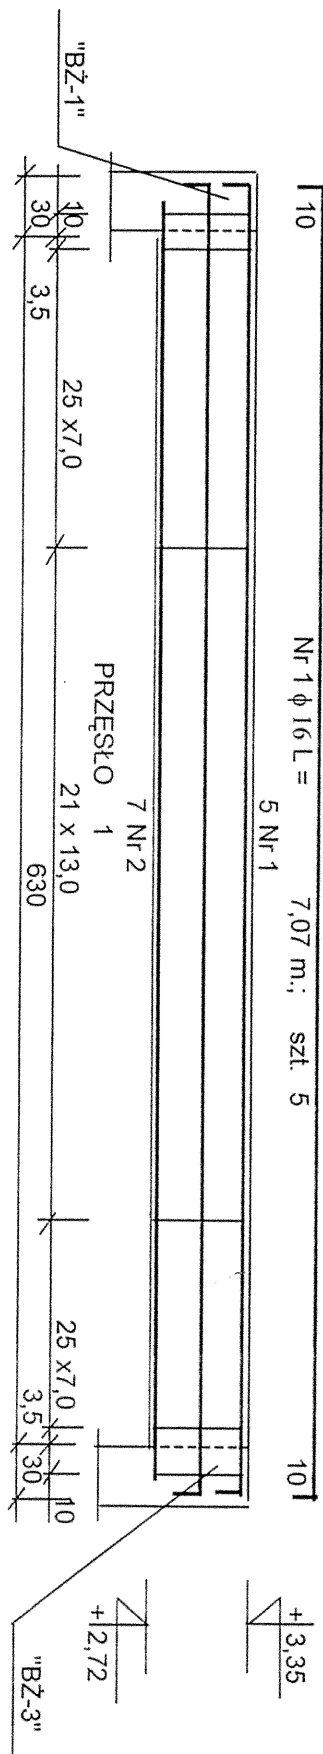

A-A

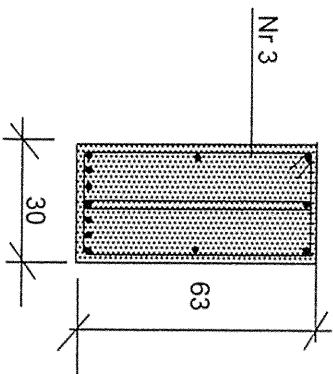

B-B

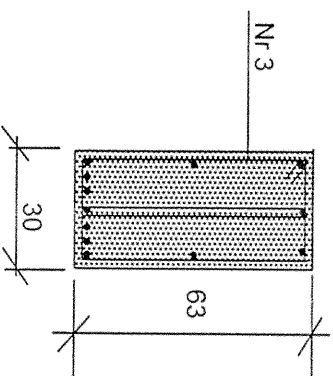

Nr 3 ϕ 6 co 7/13 cm; L = 1,53 m.

szt. 72

BETON B-20
STAL A-O
STAL A-III

Uwagi:

- Poniższy rysunek rozpatrywać łącznie z rys. nr

Lp	Średnica pręta ϕ	Długość pręta [m.]	Ilość prętów [szt.]	Razem dł. prętów [m.]		
				A - O	A - III	ϕ 20
1	16	7,07	5			35,35
2	20	6,74	7			47,18
3	6	1,53	72	110,16		
Razem dł. prętów				[m.]		
Masa 1 mb				[kg/m.]		
Masa wg ϕ				[kg]		
Razem masa				[kg]		

Objekt:	Rozbudowa Szkoły Podstawo - wej + Sala gimnastyczna.	Nr proj.
Miejscowość:	w Małęczynie	Branża: Konstr.
Treść: Belka żelbetowa "BŻ-2"		Data: 06.2005r
Autor projektu:	inż. T. Sokolowski	Skala: 1:33/20
Nr WBP - II - K - 8386/108/79		
Sprawdził:	mgr inż. K. Wicherek	Nr rys. 52.
Nr UAN - II - K - 8386/97/86		