


# BELKA ŻELBETOWA

"BŻ - 5" szt. 1

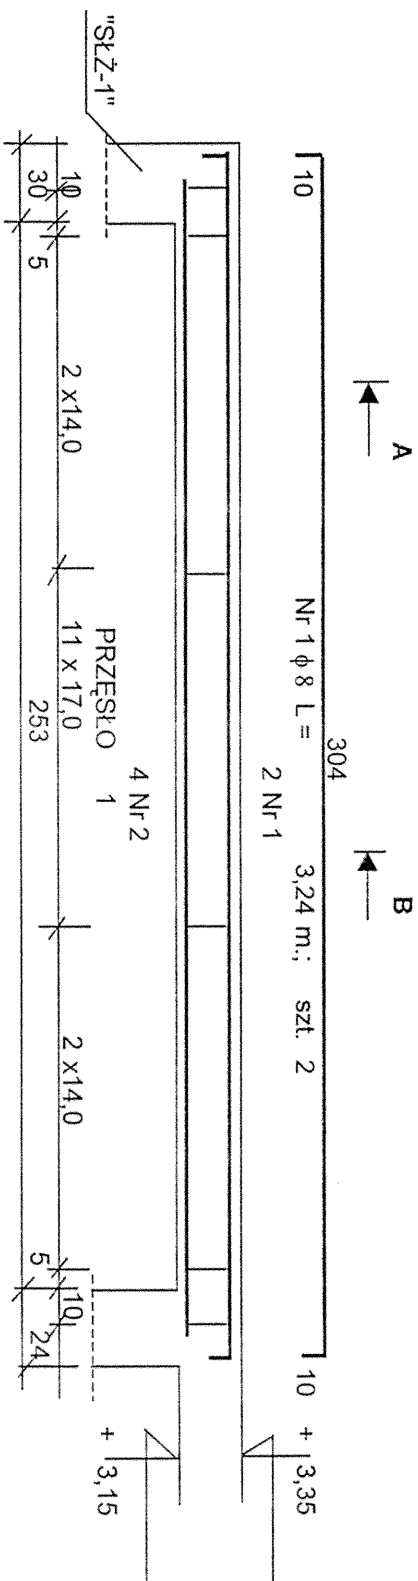


Nr 2  $\phi$  12 L = 2,91 m.; szt. 4

A - A

B - B

Nr 3  $\phi$  6 co 15/15 cm; L = 0,78 m.

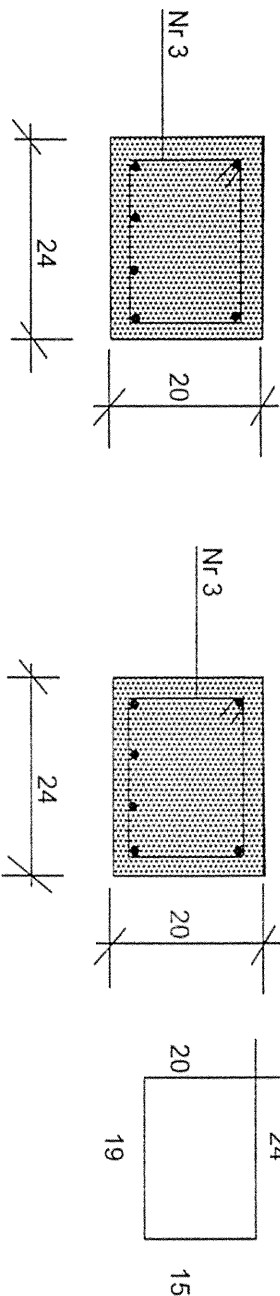

BETON B - 20  
STAL A - O  
STAL A - III

Uwagi:

- Poniższy rysunek rozpatry -  
wać razem z rys. nr

| Lp               | Średnica pręta $\phi$ | Długość pręta [m.] | Ilość prętów [szt.] | Razem dł. prętów [m.] |                  |                   |
|------------------|-----------------------|--------------------|---------------------|-----------------------|------------------|-------------------|
|                  |                       |                    |                     | A - O $\phi$ 6        | A - III $\phi$ 8 | A - III $\phi$ 12 |
| 1                | 8                     | 3,24               | 2                   |                       | 6,48             |                   |
| 2                | 12                    | 2,91               | 4                   |                       |                  | 11,64             |
| 3                | 6                     | 0,78               | 16                  | 12,48                 |                  |                   |
| Razem dł. prętów |                       |                    |                     | [m.]                  |                  |                   |
| Masa 1 mb        |                       |                    |                     | [kg/m.]               |                  |                   |
| Masa wg $\phi$   |                       |                    |                     | [kg]                  |                  |                   |
| Razem masa       |                       |                    |                     | [kg]                  |                  |                   |

|                               |                                  |          |
|-------------------------------|----------------------------------|----------|
| Obiekt:                       | Rozbudowa SP + sala gimnastyczna | Nr proj. |
| Miejscowość:                  | Małęczyn                         | Branża:  |
| Treść:                        | Belka żelbetowa "BŻ - 5"         | Data:    |
| Autor projektu:               | inż. T. Sokolowski               | Skala:   |
| Nr WBP - II - K - 8386/108/79 |                                  |          |
| Sprawdził:                    | mgr inż. K. Wicherek             | Nr rys.  |
| Nr UAN - II - K - 8386/97/86  |                                  | 55.      |