


BELKA ŻELBETOWA

"BŻ-7" szt. 1

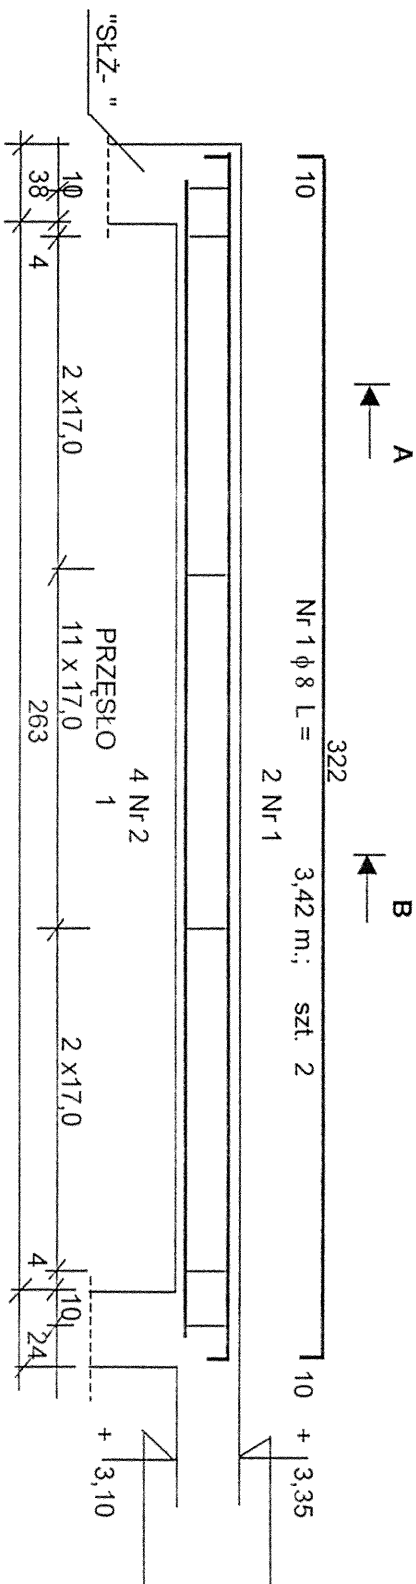


Nr 2 ϕ 12 L = 3,09 m.; szt. 4

A-A

B-B

Nr 3 ϕ 6 co 17/17 cm; L = 0,88 m.

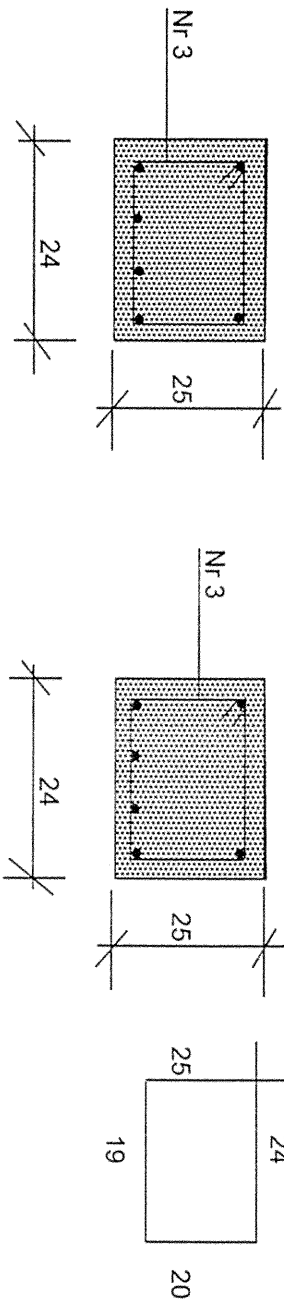

Uwagi:
- Poniższy rysunek rozpatrywać razem z rys. nr

BETON B - 20
STAL A - O
STAL A - III

Lp	Średnica pręta ϕ	Długość pręta [m.]	Ilość prętów [szt]	Razem dł. prętów [m.]		
				A - O ϕ 6	A - III ϕ 8	ϕ 12
1	8	3,42	2		6,84	
2	12	3,09	4			12,36
3	6	0,88	16	14,08		
Razem dł. prętów				[m.]	6,84	12,36
Masa 1 mb				[kg/m.]	0,222	0,395
Masa wg ϕ				[kg]	3,13	2,70
Razem masa				[kg]		10,98

Obiekt: Rozbudowa SP + sala gimnastyczna	Nr proj.
Miejscowość: Małęczyn	Branża: Konstr.
Treść: Belka żelbetowa "BŻ-7"	Data: 06.2005 r.
Autor projektu: inż. T. Sokołowski	Skala:
Nr WBP - II - K - 8386/108/79	
Sprawdził: mgr inż. K. Wicherek	Nr rys. 57.
NR UAN - II - K - 8386/97/86	