



BELKA ŻELBETOWA

"BŻ-9" szt. 2

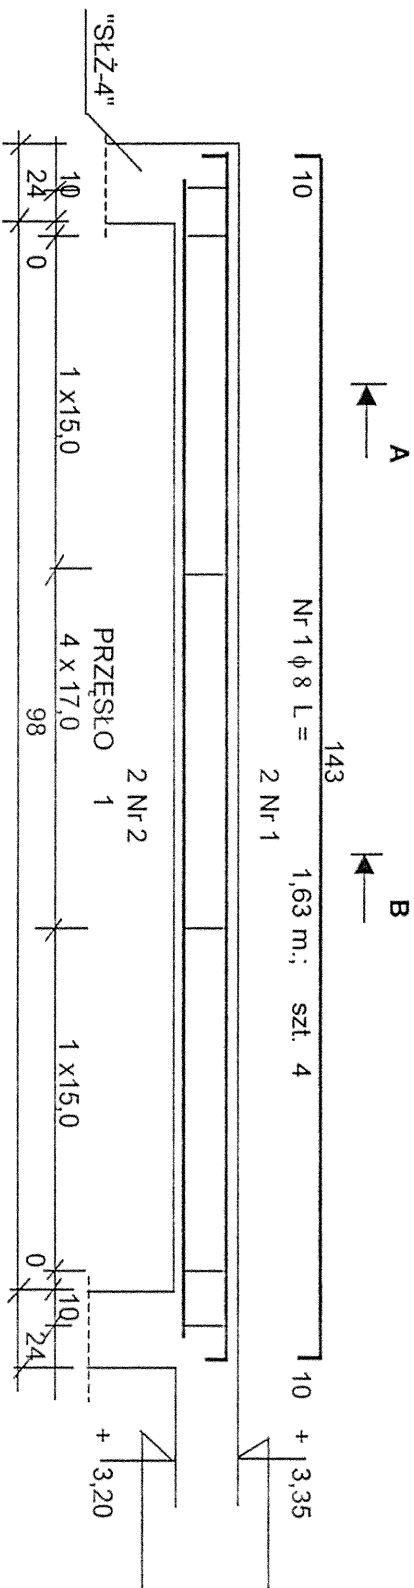


Nr 2 ϕ 12 L = 1,3 m.; szt. 4


A-A

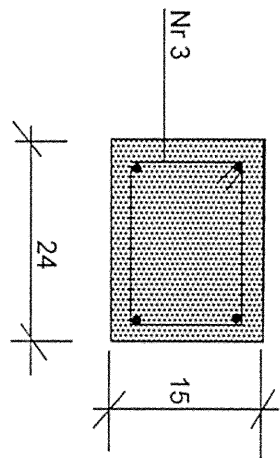

B-B

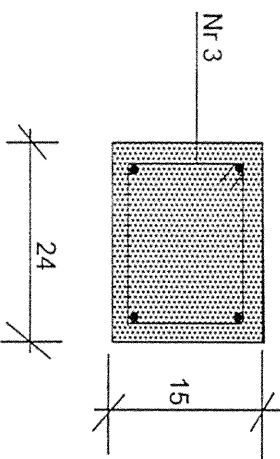

Nr 3 ϕ 6 co 15/17 cm; L = 0,68 m. szt. 14

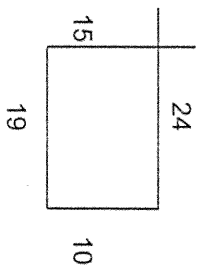

BETON B-20
STAL A-O
STAL A-III

Uwagi:
- Poniższy rysunek rozpatry -
wać razem z rys. nr

Lp	Średnica pręta ϕ	Długość pręta [m.]	Ilość prętów [szt]	Razem dł. prętów [m.]		
				A - O ϕ 6	A - III ϕ 8	A - III ϕ 12
1	8	1,63	4		6,52	
2	12	1,3	4			5,20
3	6	0,68	14	9,52		
Razem dł. prętów				[m.]		
Masa 1 mb				[kg/m.]		
Masa wg ϕ				[kg]		
Razem masa				[kg]		

Obiekt:	Rozbudowa SP + sala gimnastyczna	Nr proj.
Miejscowość:	Małęczyn	Branża: Konstr.
Treść:	Belka żelbetowa "BŻ-9"	Data: 06.2005 r.
Autor projektu:	inż. T. Sokółowski	Skala:
Nr WBP - II - K - 8386/108/79		
Sprawdził:	mgr inż. K. Wicherek	Nr rys. 59.
Nr UAN - II - K - 8386/97/86		