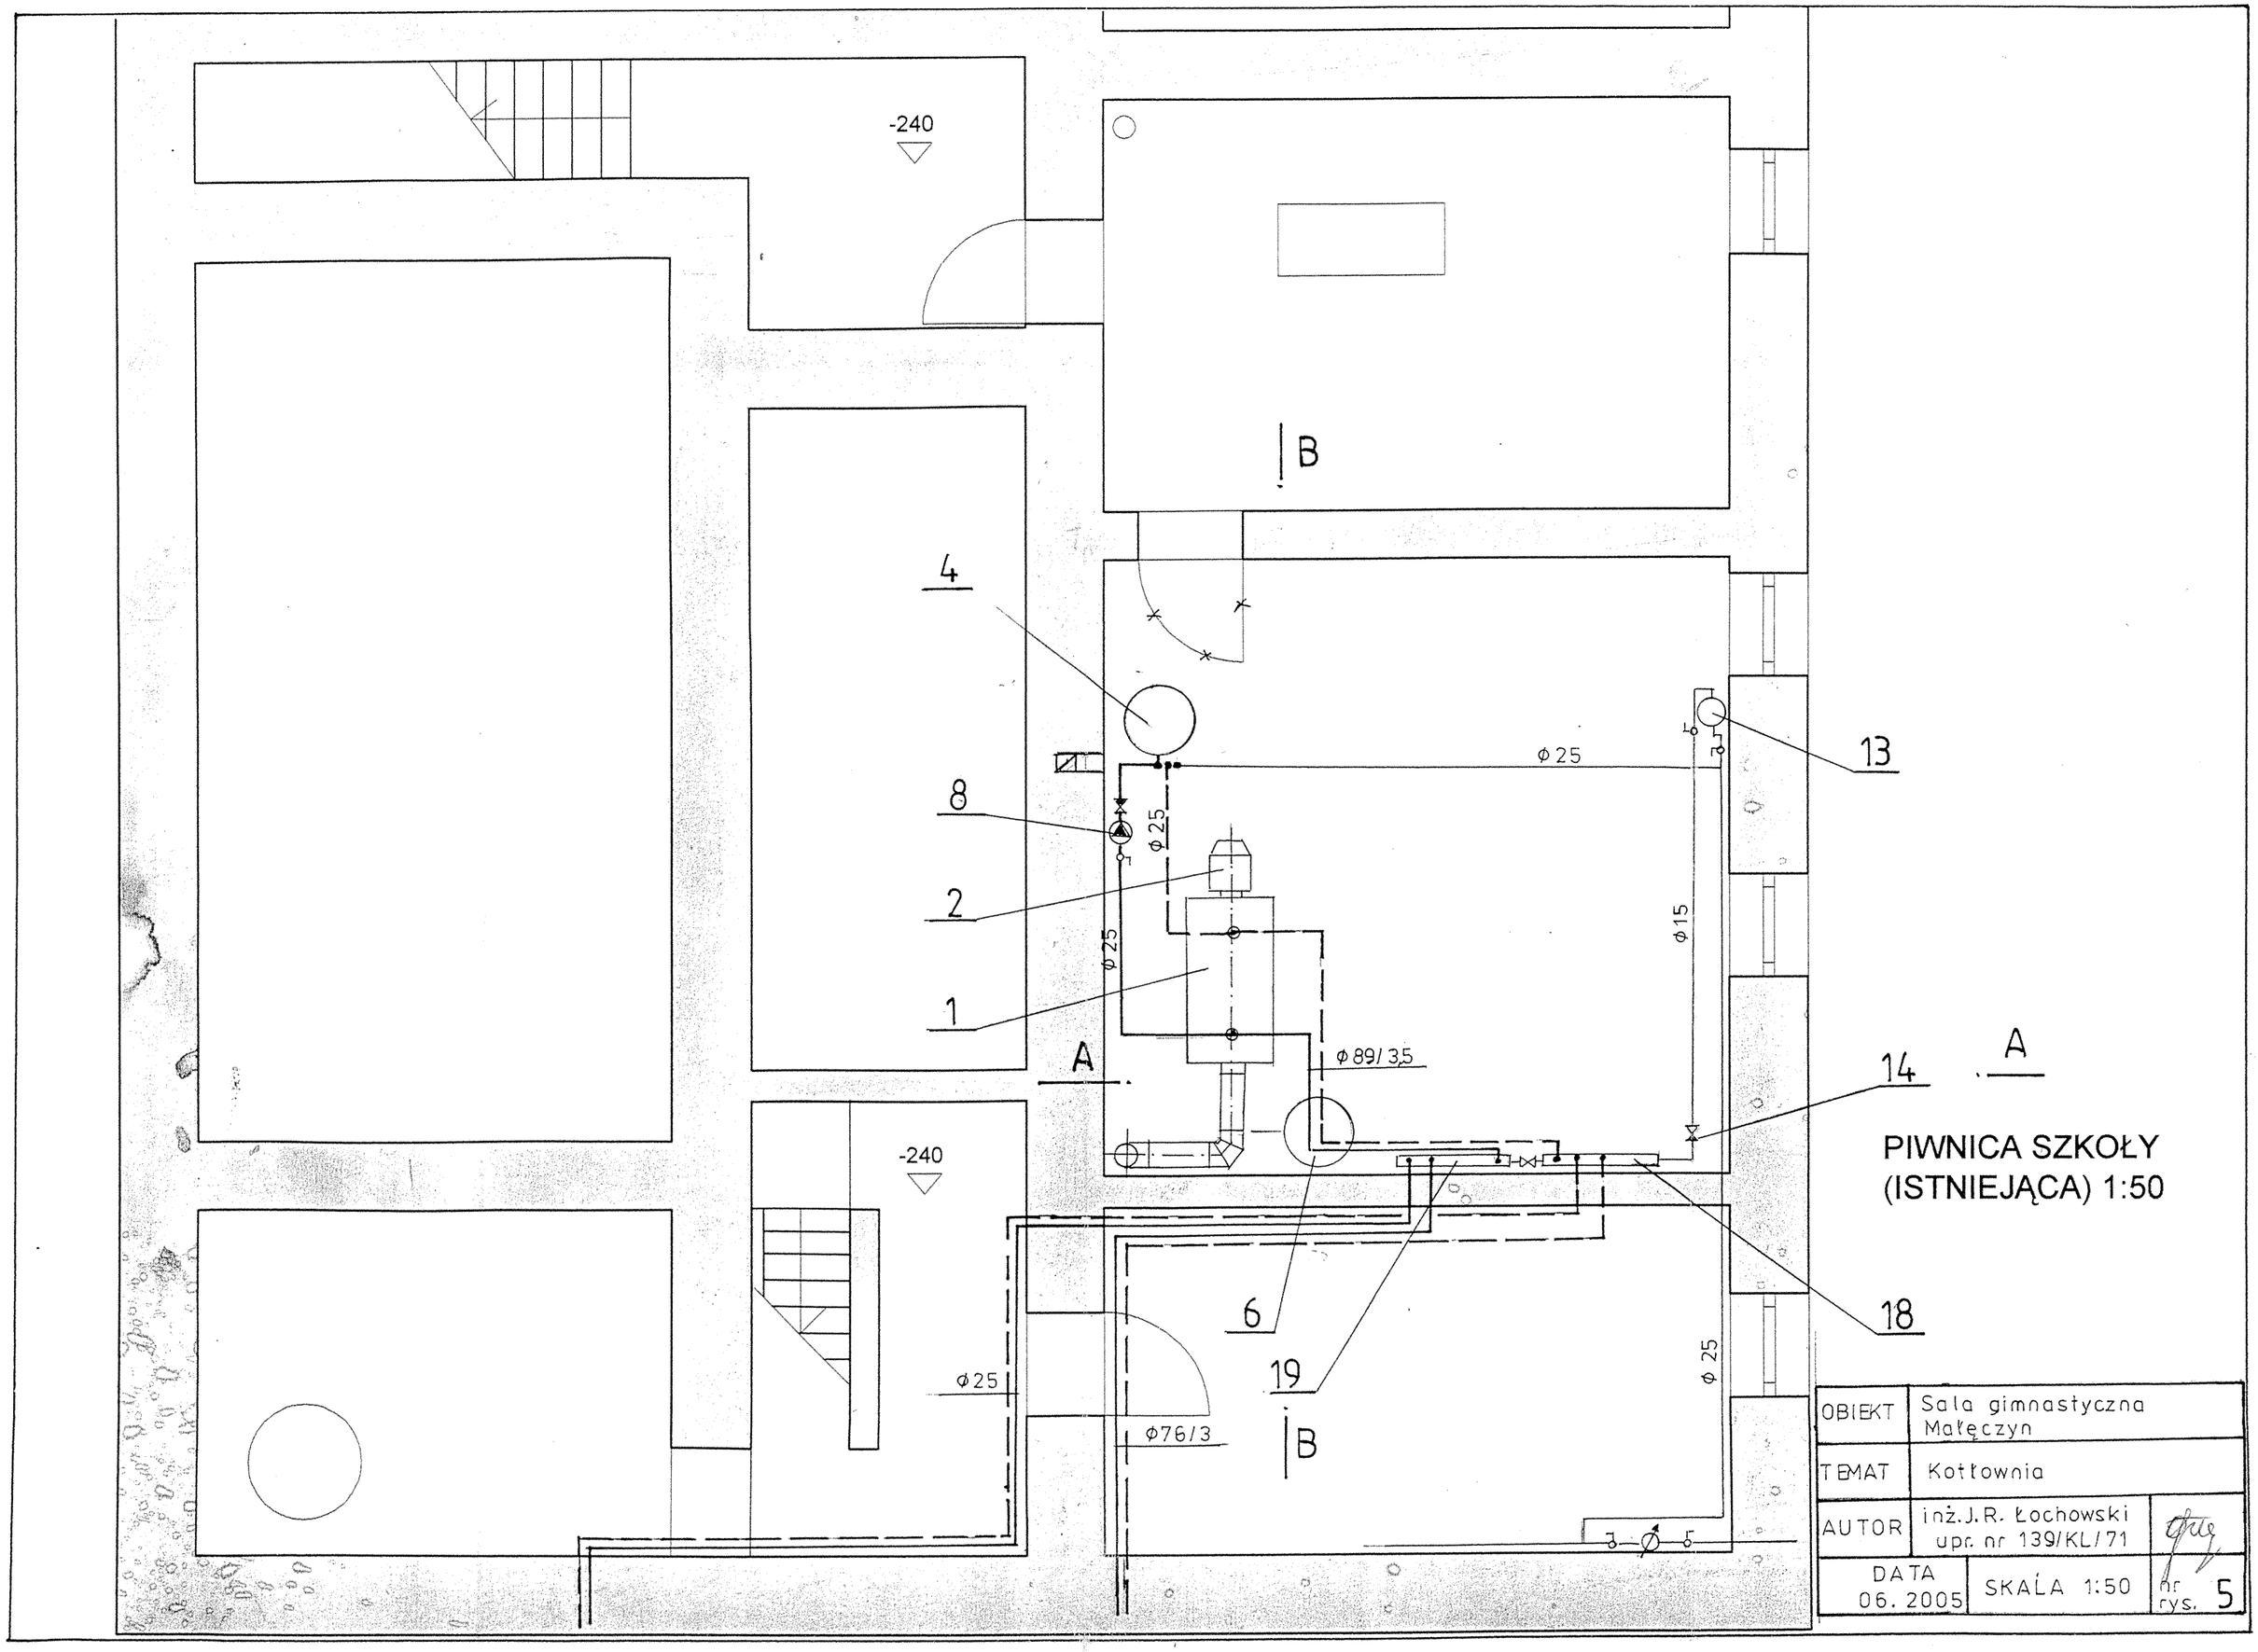
-240
B
4
13
8
2
1
A
14
A
PIWNICA SZKOŁY
(ISTNIEJĄCA) 1:50
-240
6
19
18
B
ϕ25
ϕ25
ϕ25
ϕ15
ϕ89/3,5
ϕ25
ϕ76/3
ϕ25
OBIEKT
Sala gimnastyczna
Małęczyn
TEMAT
Kotłownia
AUTOR
inż. J. R. Łochowski
upr. nr 139/KL/71
DATA
06. 2005
SKALA 1:50
nr rys. 5