
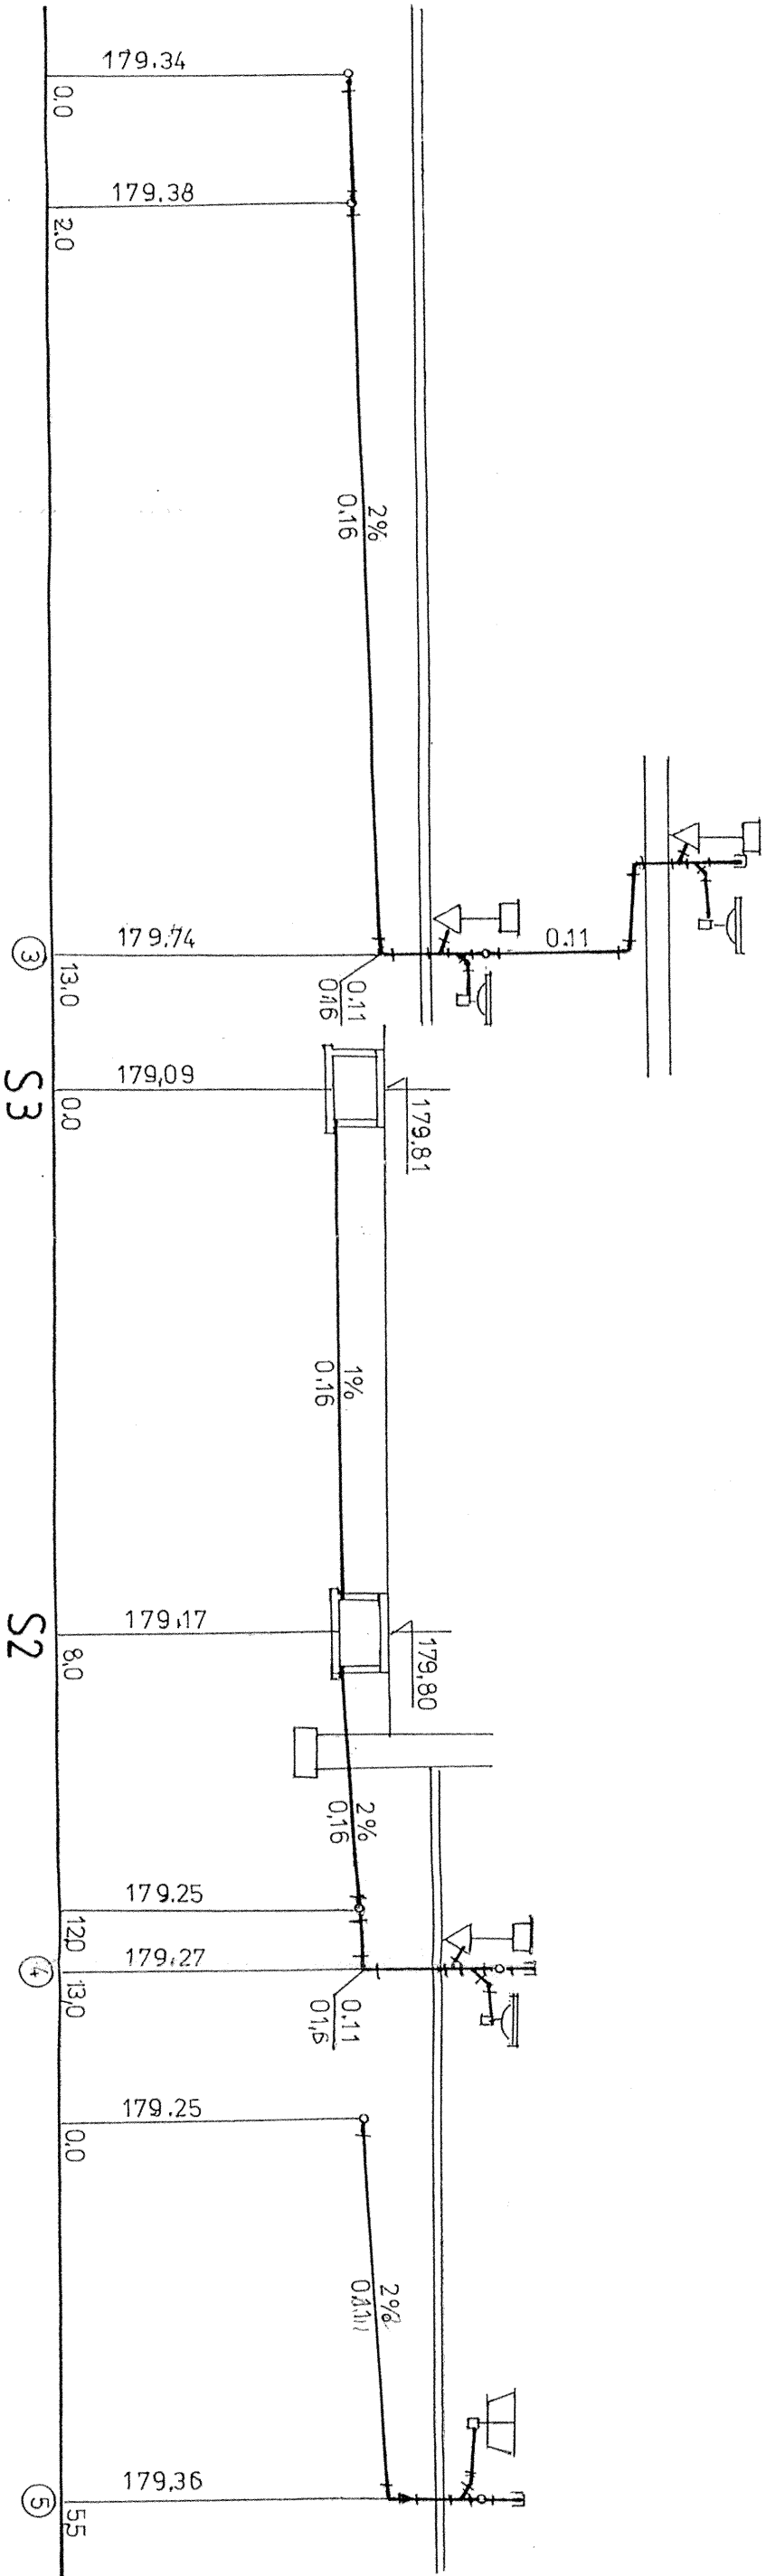


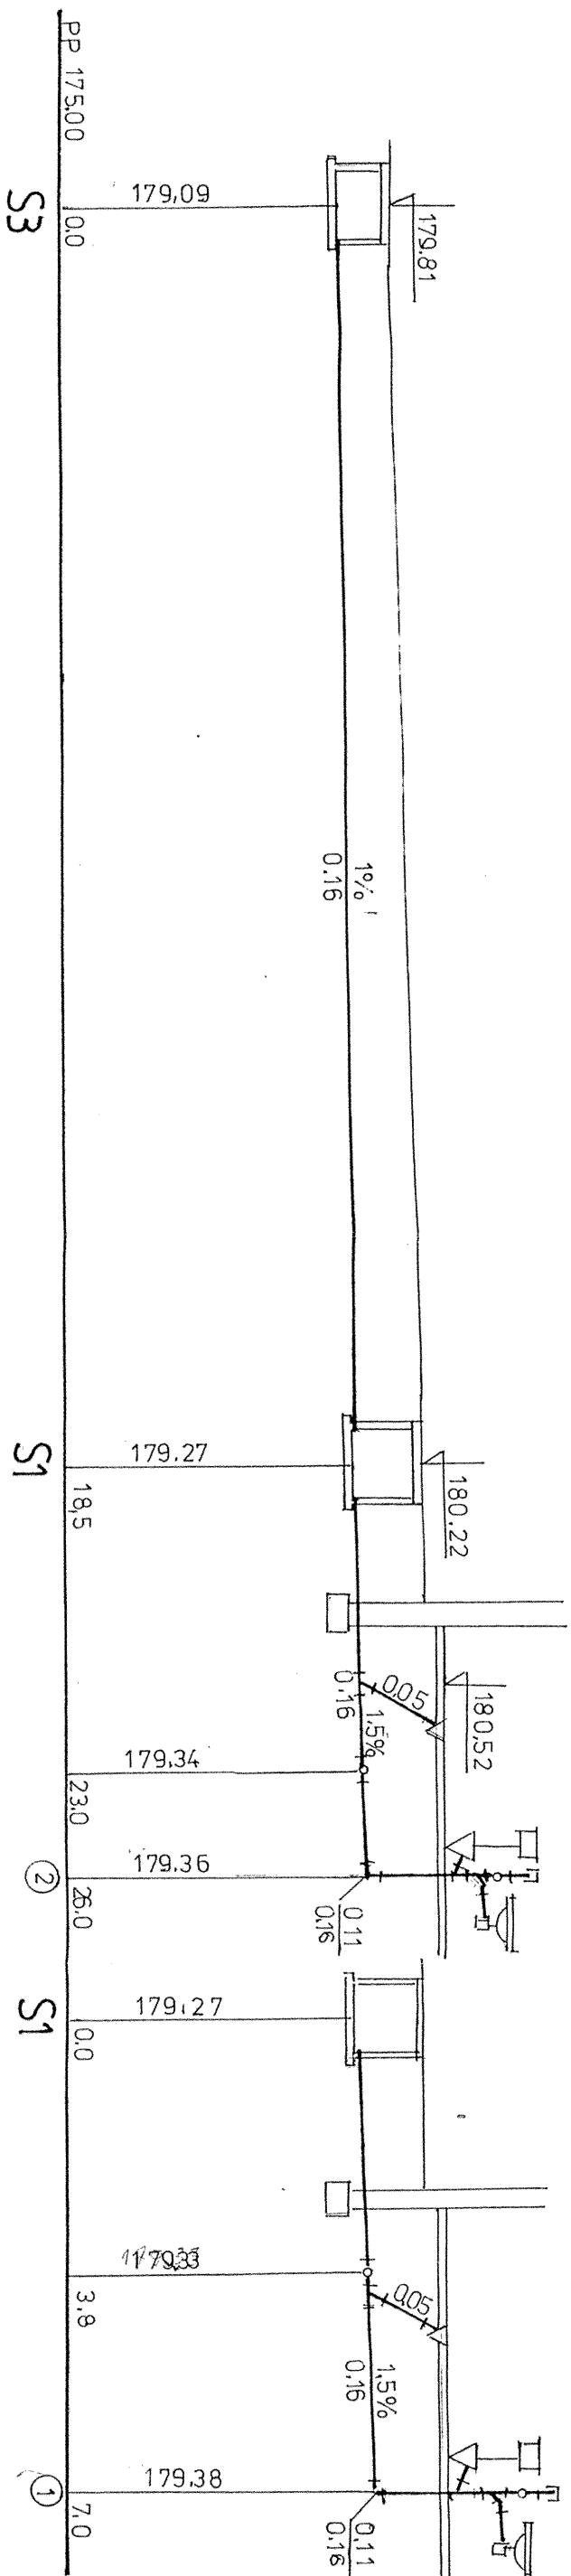

OBIEKT	Sala gimnastyczna Małeczyn		
TEMAT	Instalacja wod-kan		
AUTOR	inż. J. R. Łochowski	UPC nr 139/KL/71	
DATA	06.2005	SKALA	1:100
		nr rys.	6