


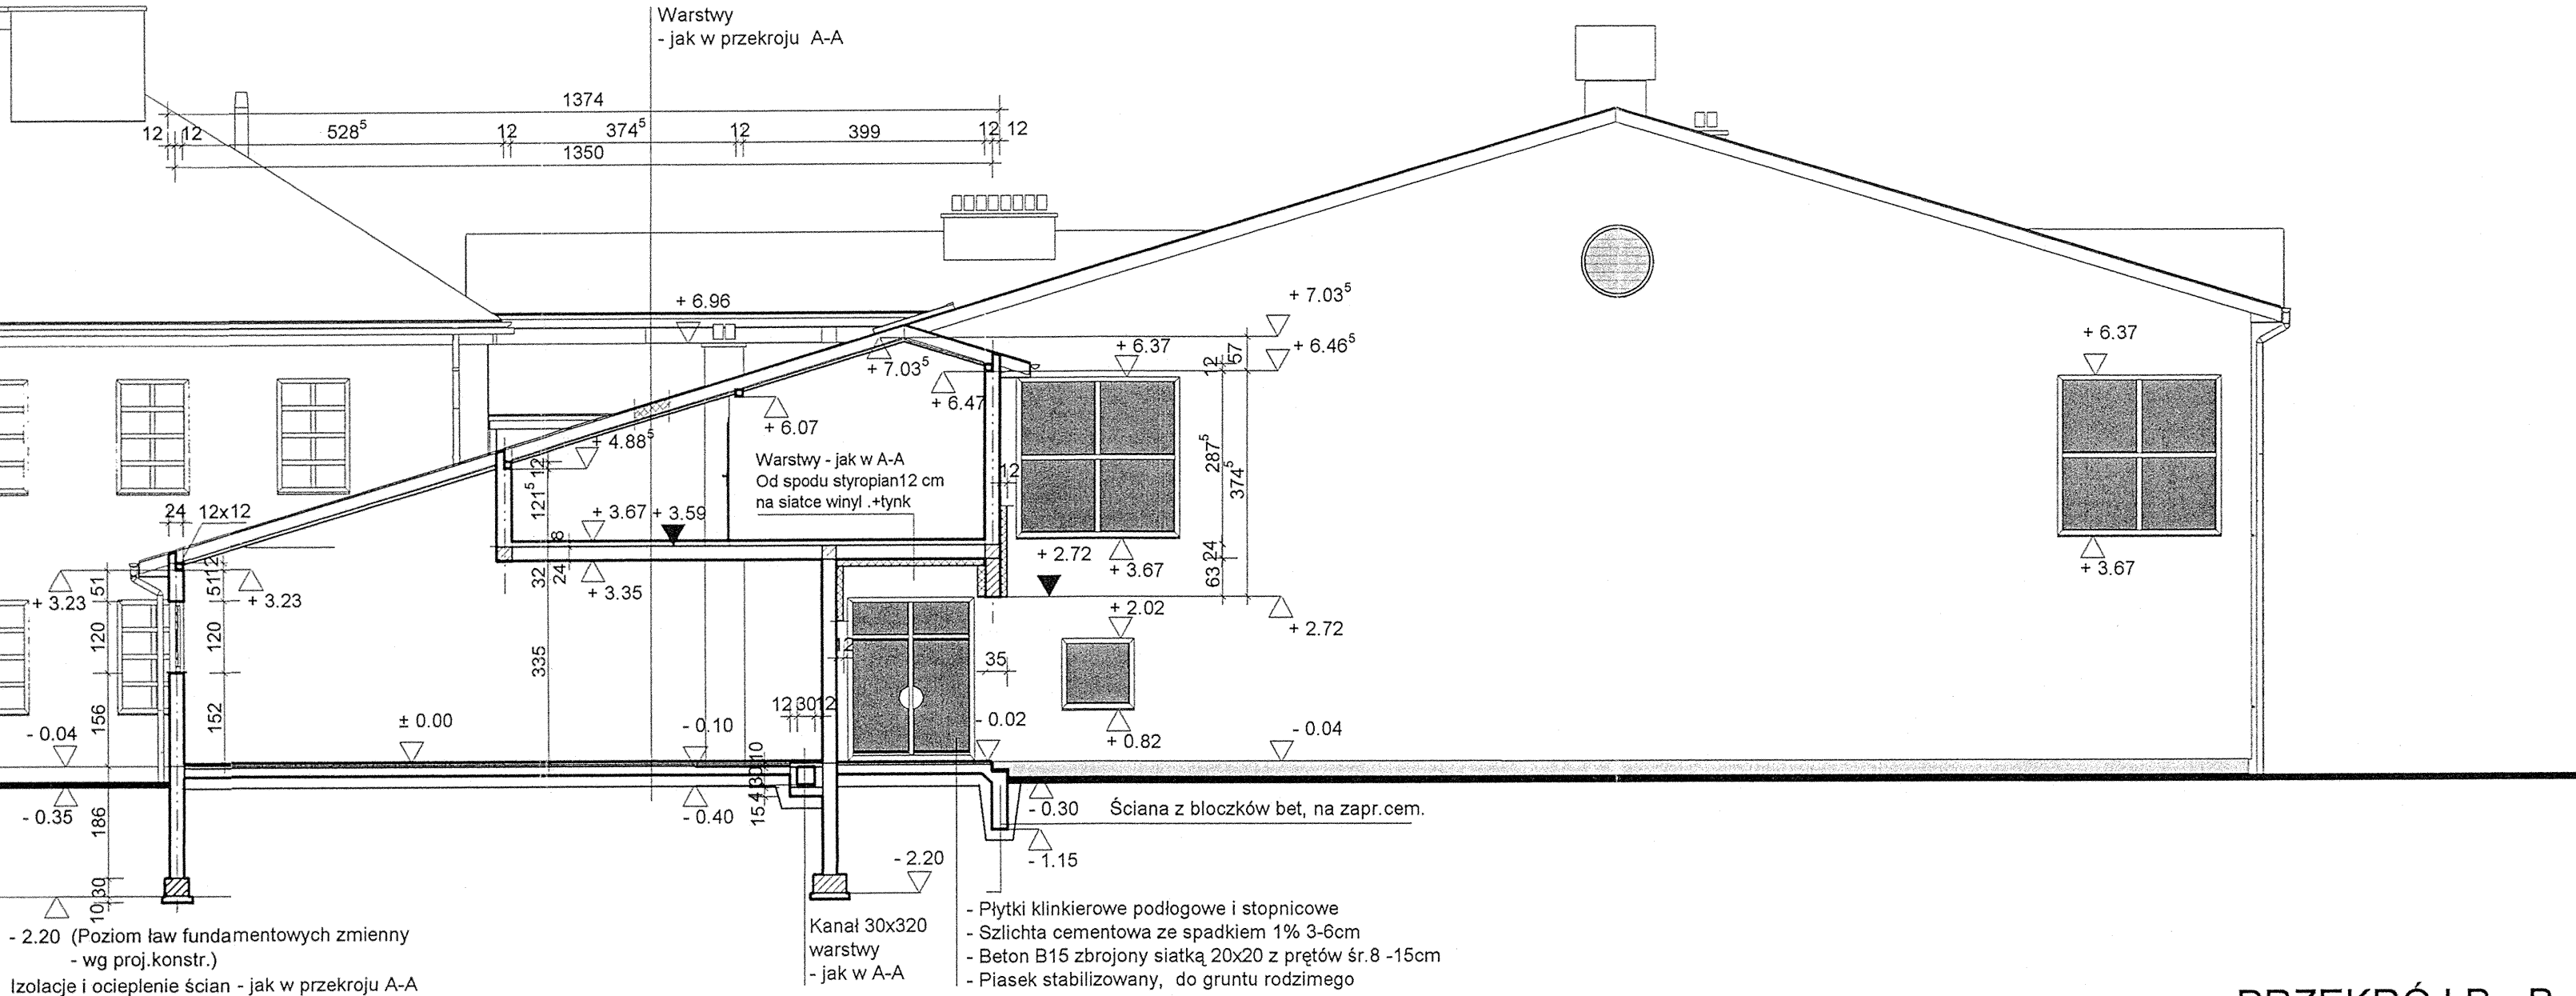

PRZEKRÓJ B - B
1:100 6

Projekt:	Budowlano - wykonawczy rozbudowy Szkoły Podstawowej w Małęczynie - Sala gimnastyczna.		
Investor:	Zespół Ekonomiczno - Administracyjny Szkół w Goźdzu 26-634 Goźdz ul.Radomska 7		
Architekt:	Pracownia Projektowa Jerzy Łyjak 26-600 Radom ul.Jagiellońska 2 m 20		
Nazwa pliku:	MAŁĘCZYŃ 8 - PB - przekr.elew.widoki		
Skala:	1 : 100	Data:	2005-06-29
			Przekrój B-B

mag. int. arch.
Nr upr. bud.

ARCHITECT
Monika Skwarcińska
tel. 887/1111